



2 этаж

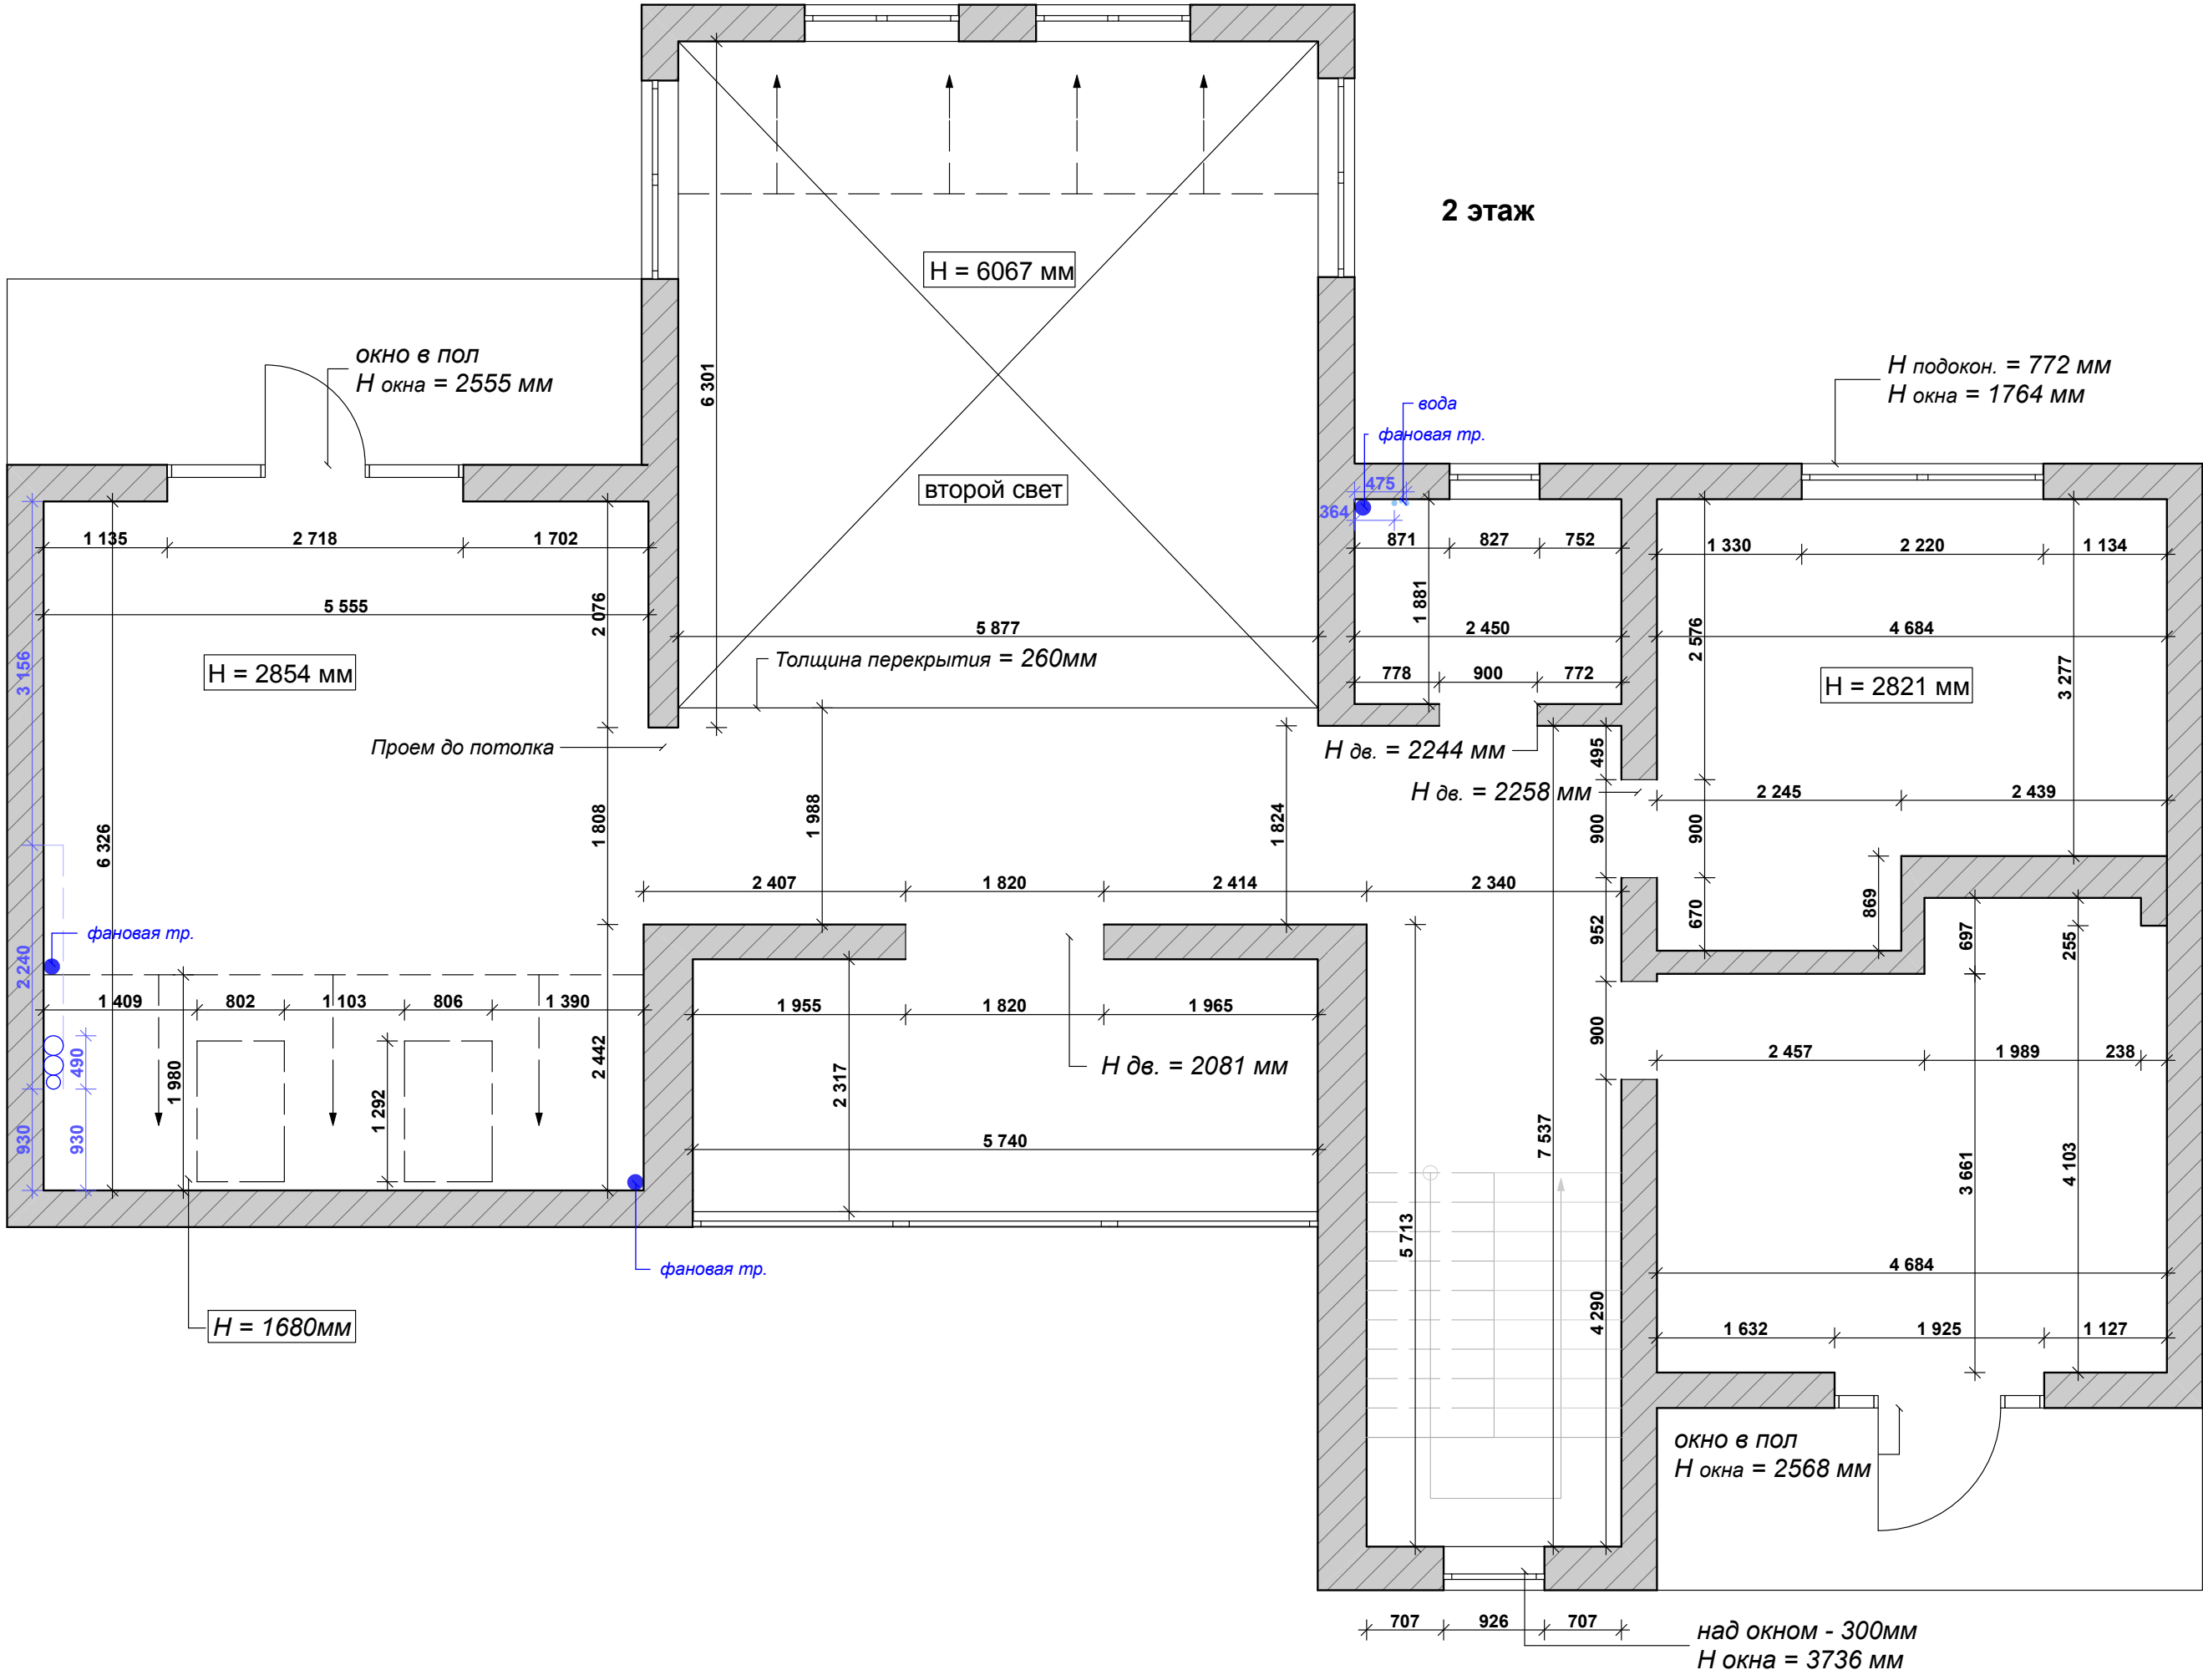


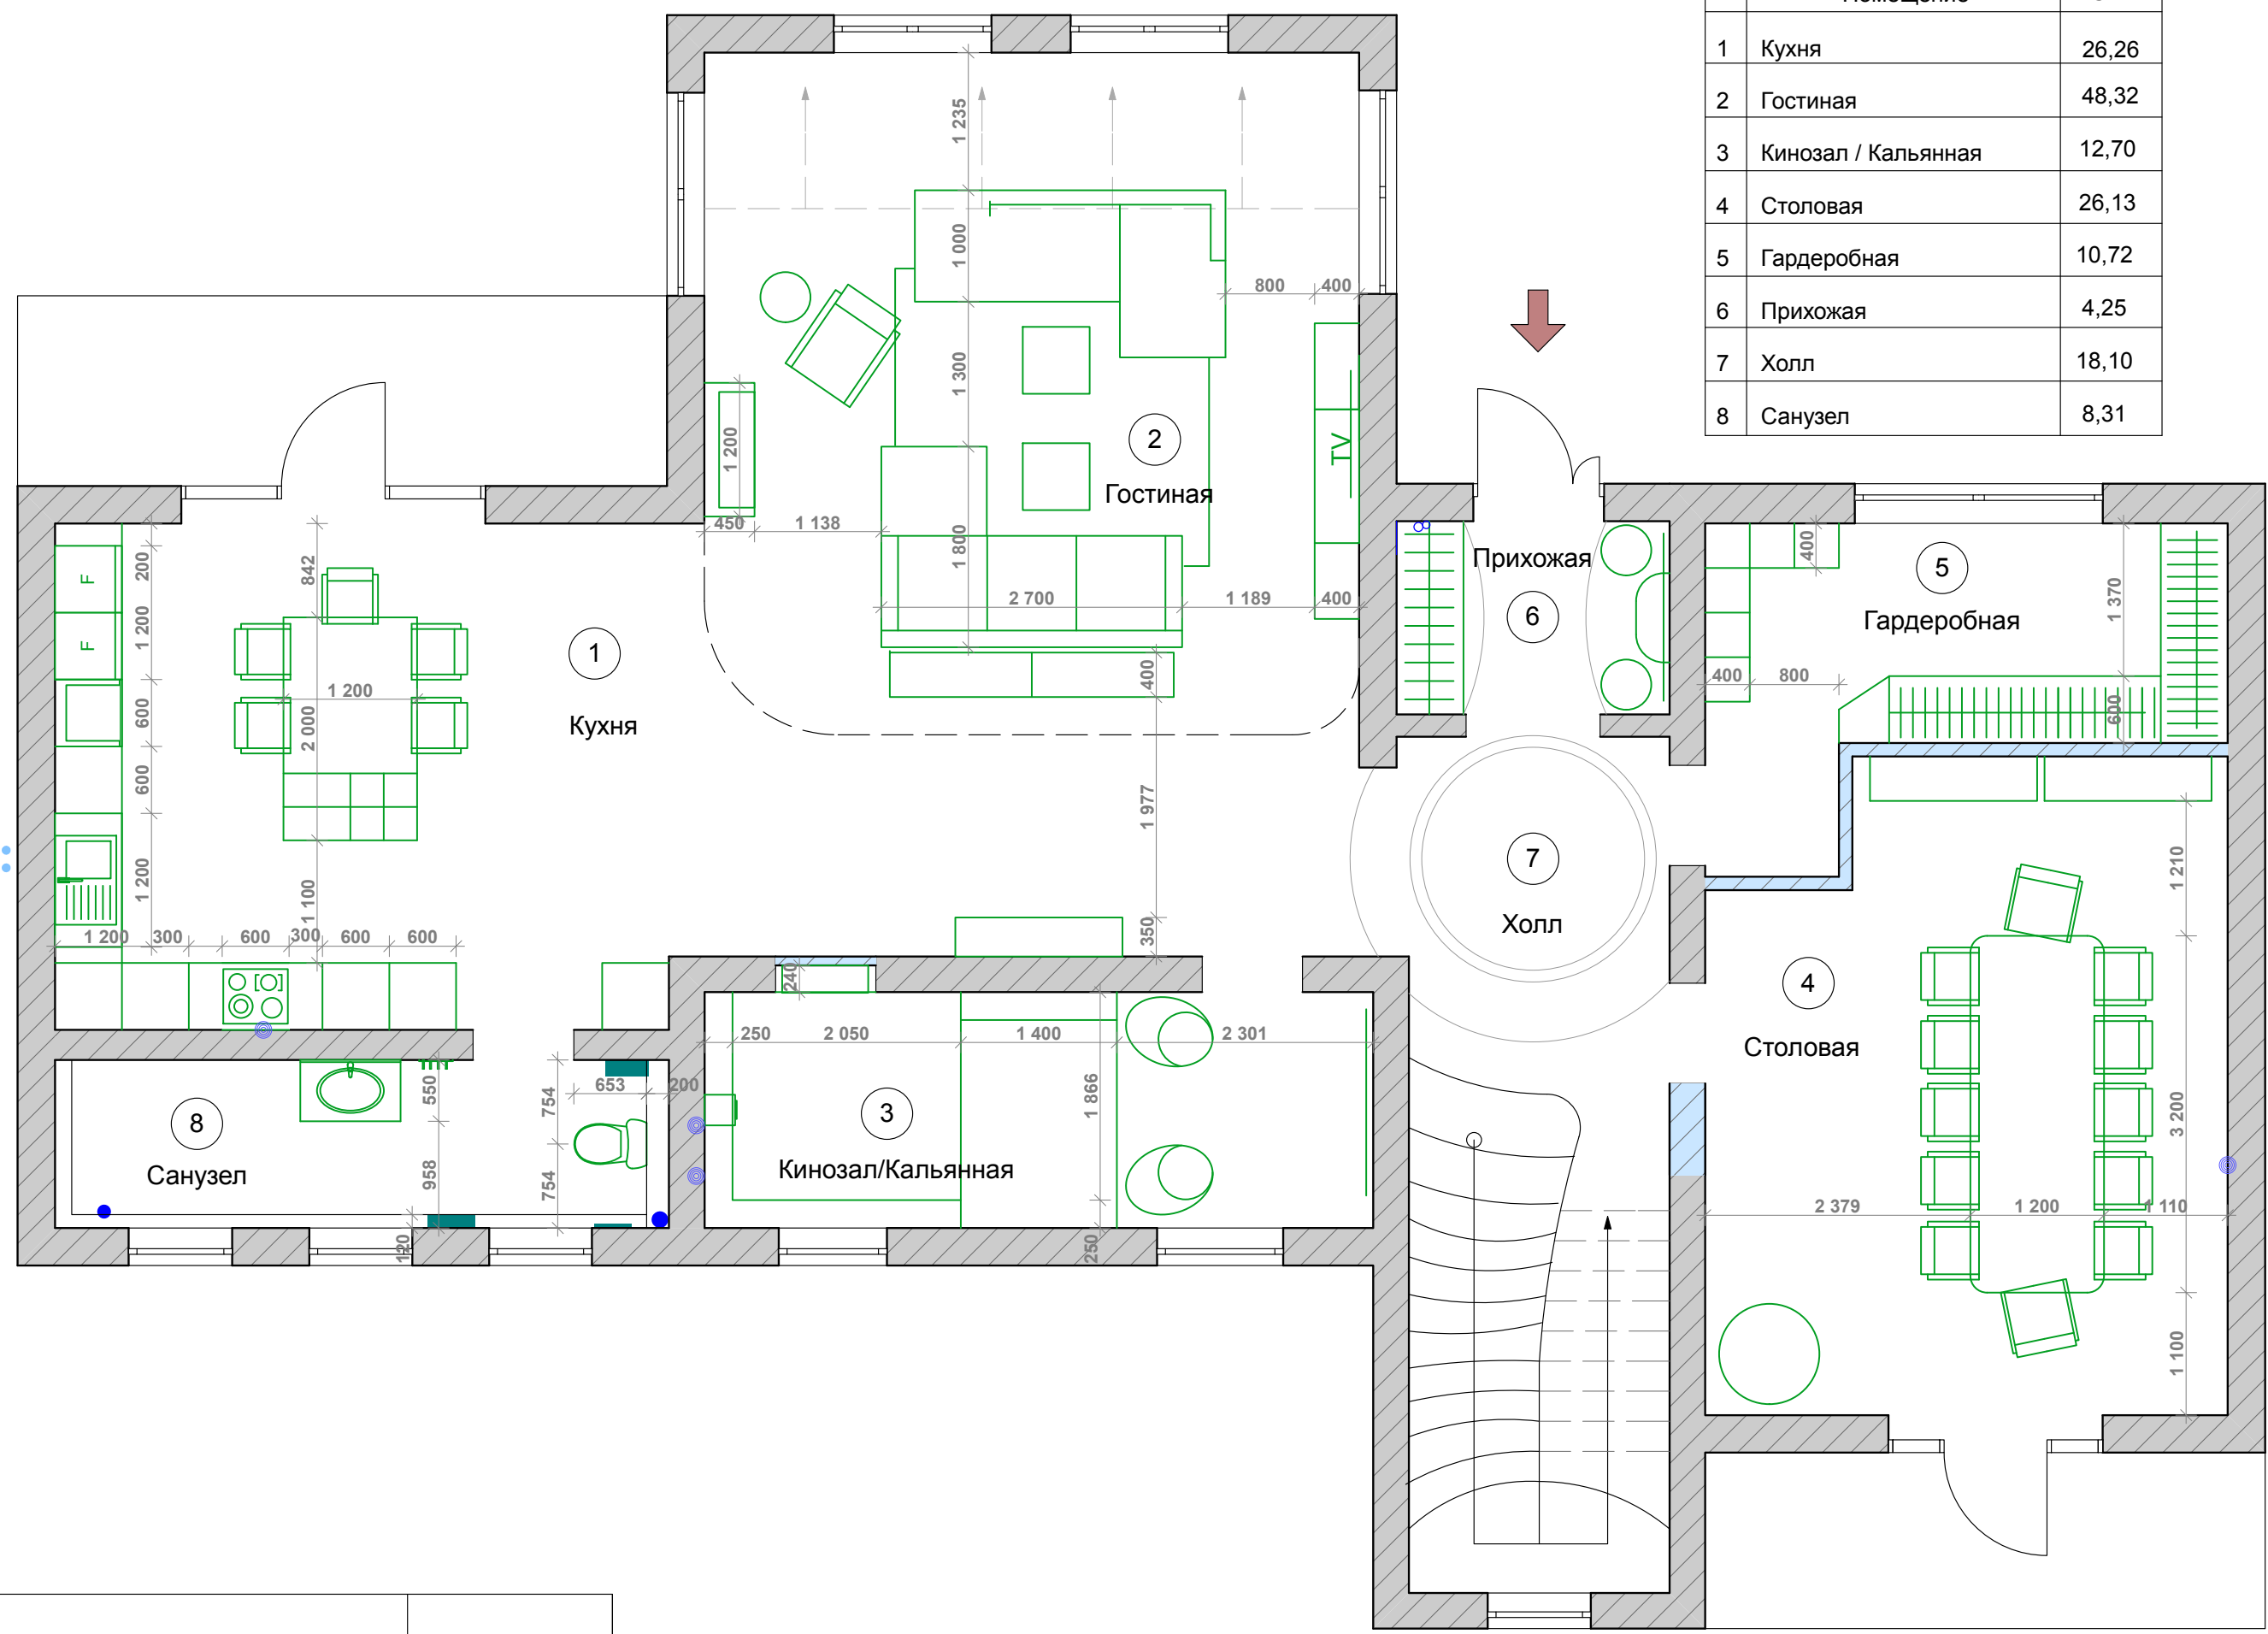


№	Помещение	Sm ²
1	Кухня	26,26
2	Гостиная	48,32
3	Кинозал / Кальянная	12,70
4	Столовая	26,13
5	Гардеробная	10,72
6	Прихожая	4,25
7	Холл	18,10
8	Санузел	8,31

1 этаж	Экспликация помещения		


№	Помещение	Sm ²
1	Гостева	28,22
2	Ванная комната 1	5,35
3	Зимний сад	13,30
4	Холл	35,62
5	Спальня	24,56
6	Ванная комната 2	12,47

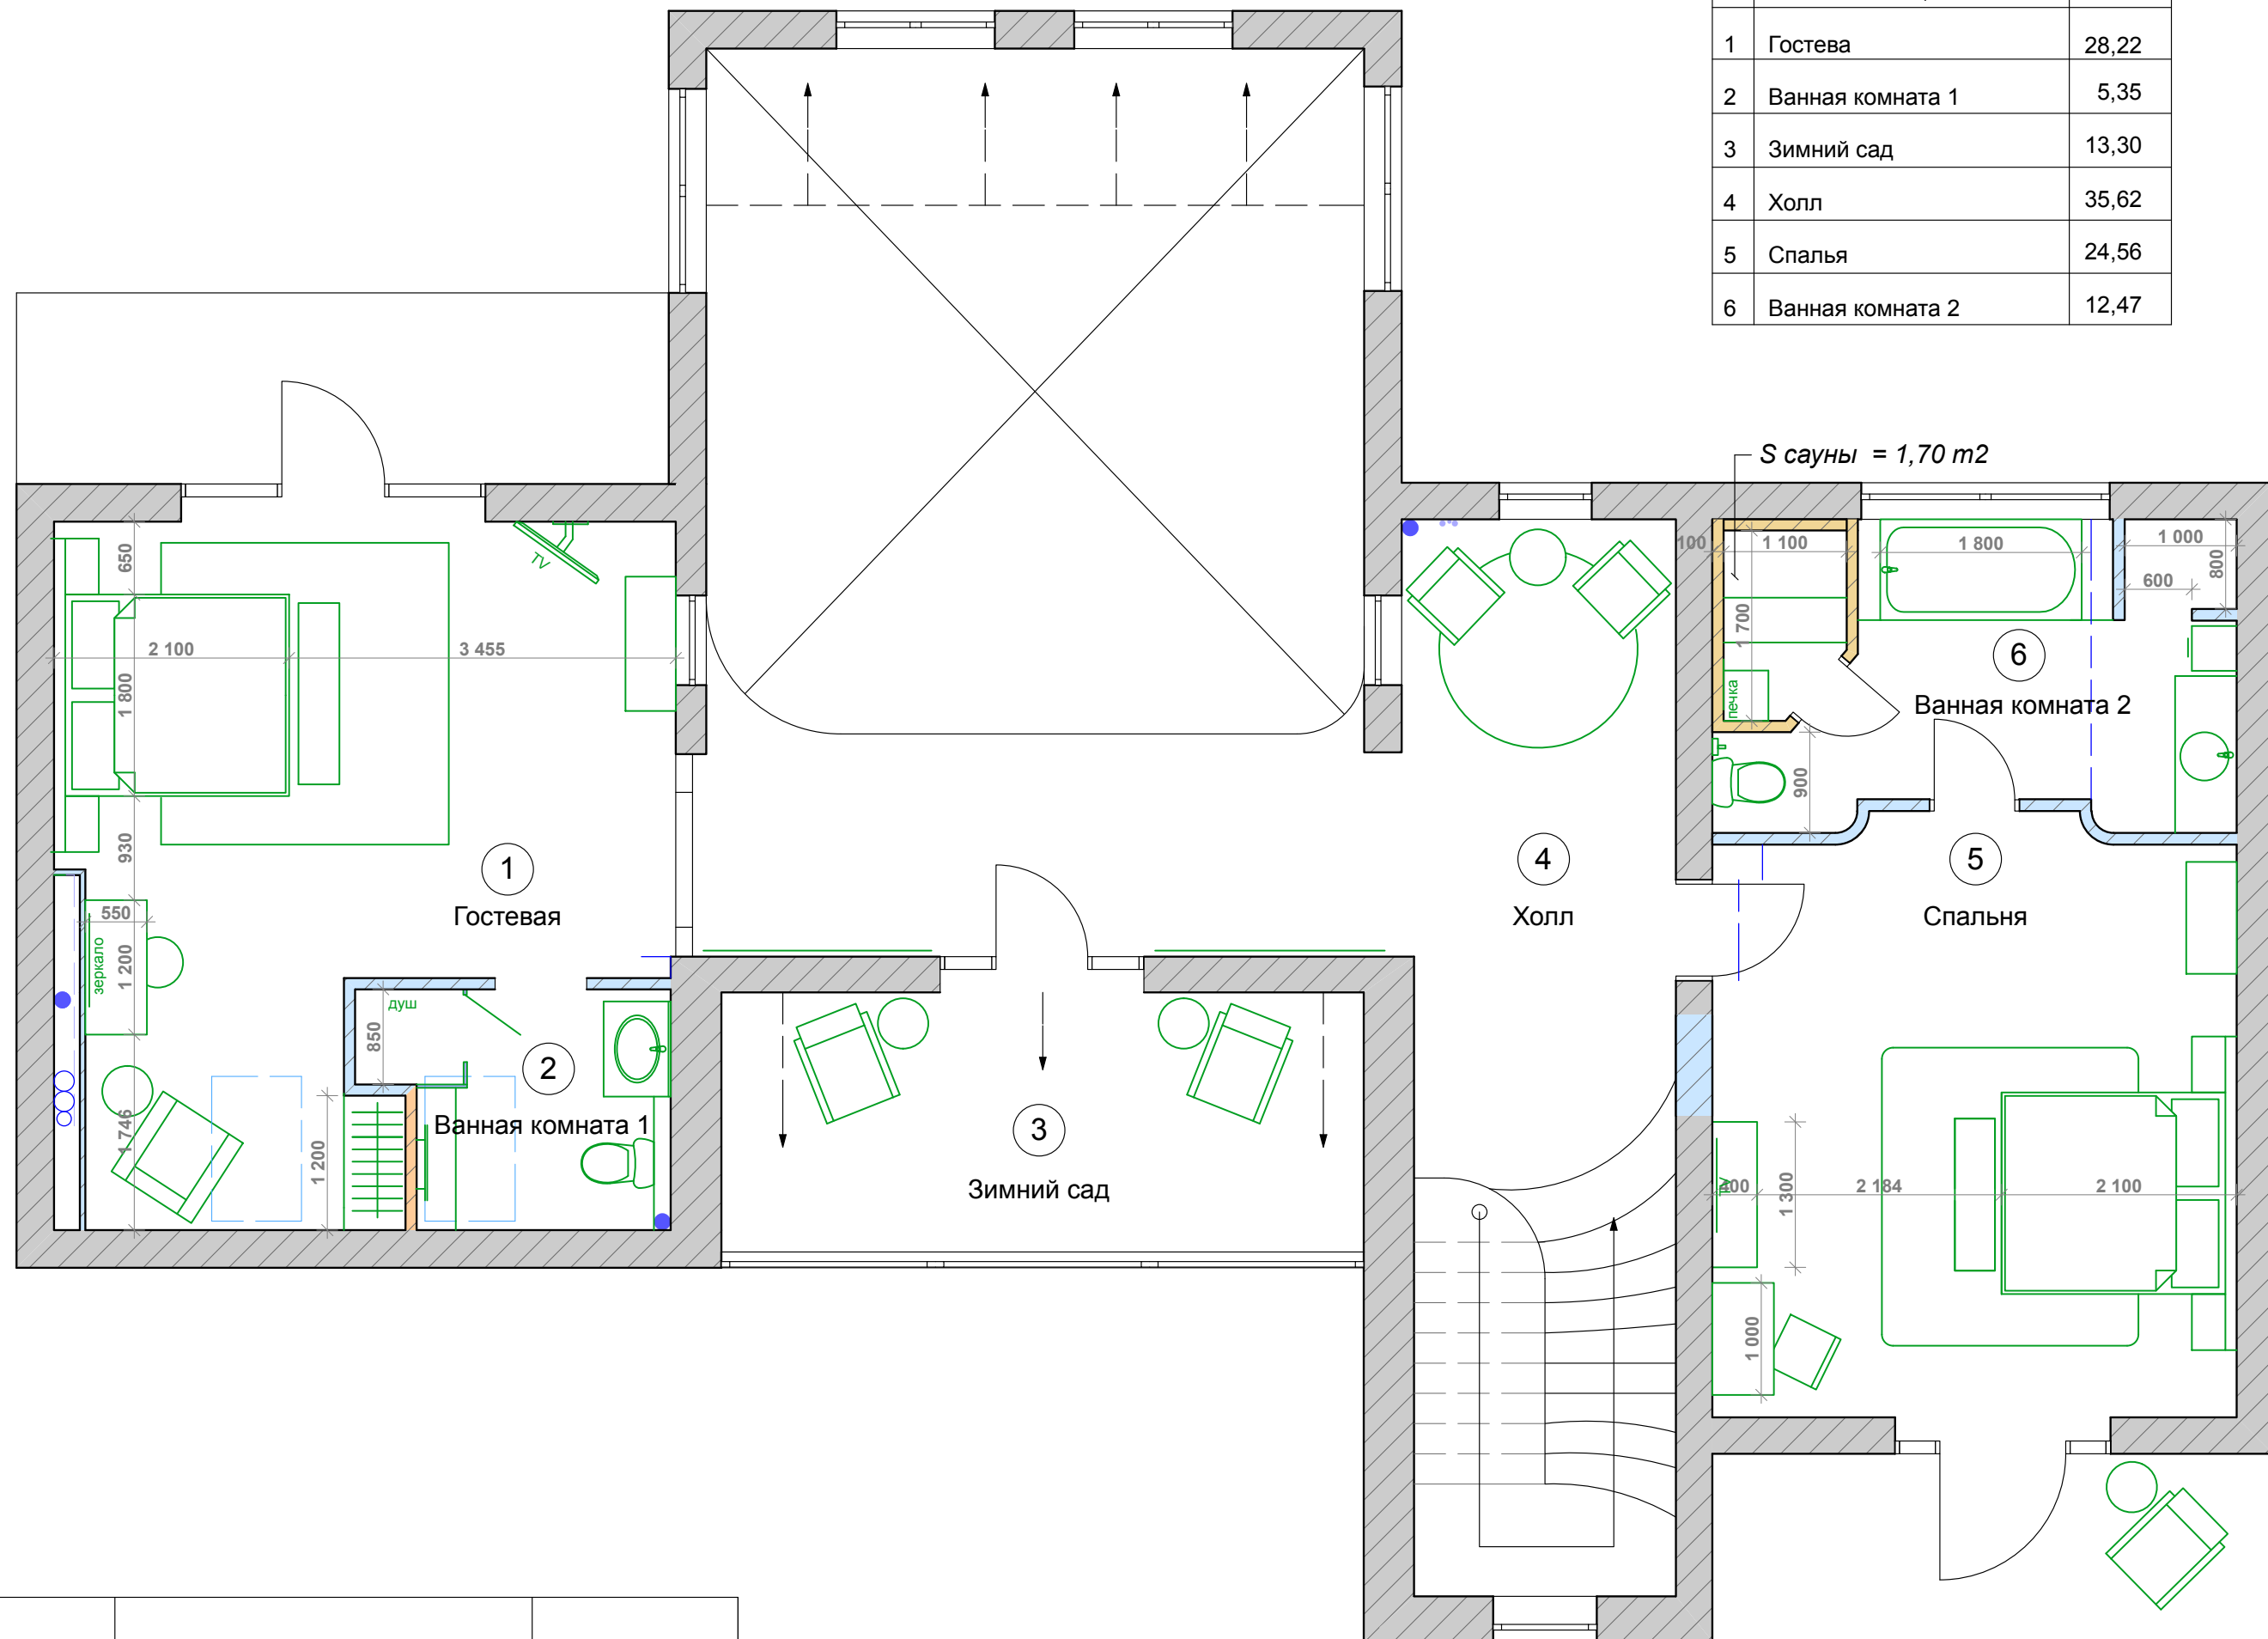


2 этаж	Экспликация помещения		

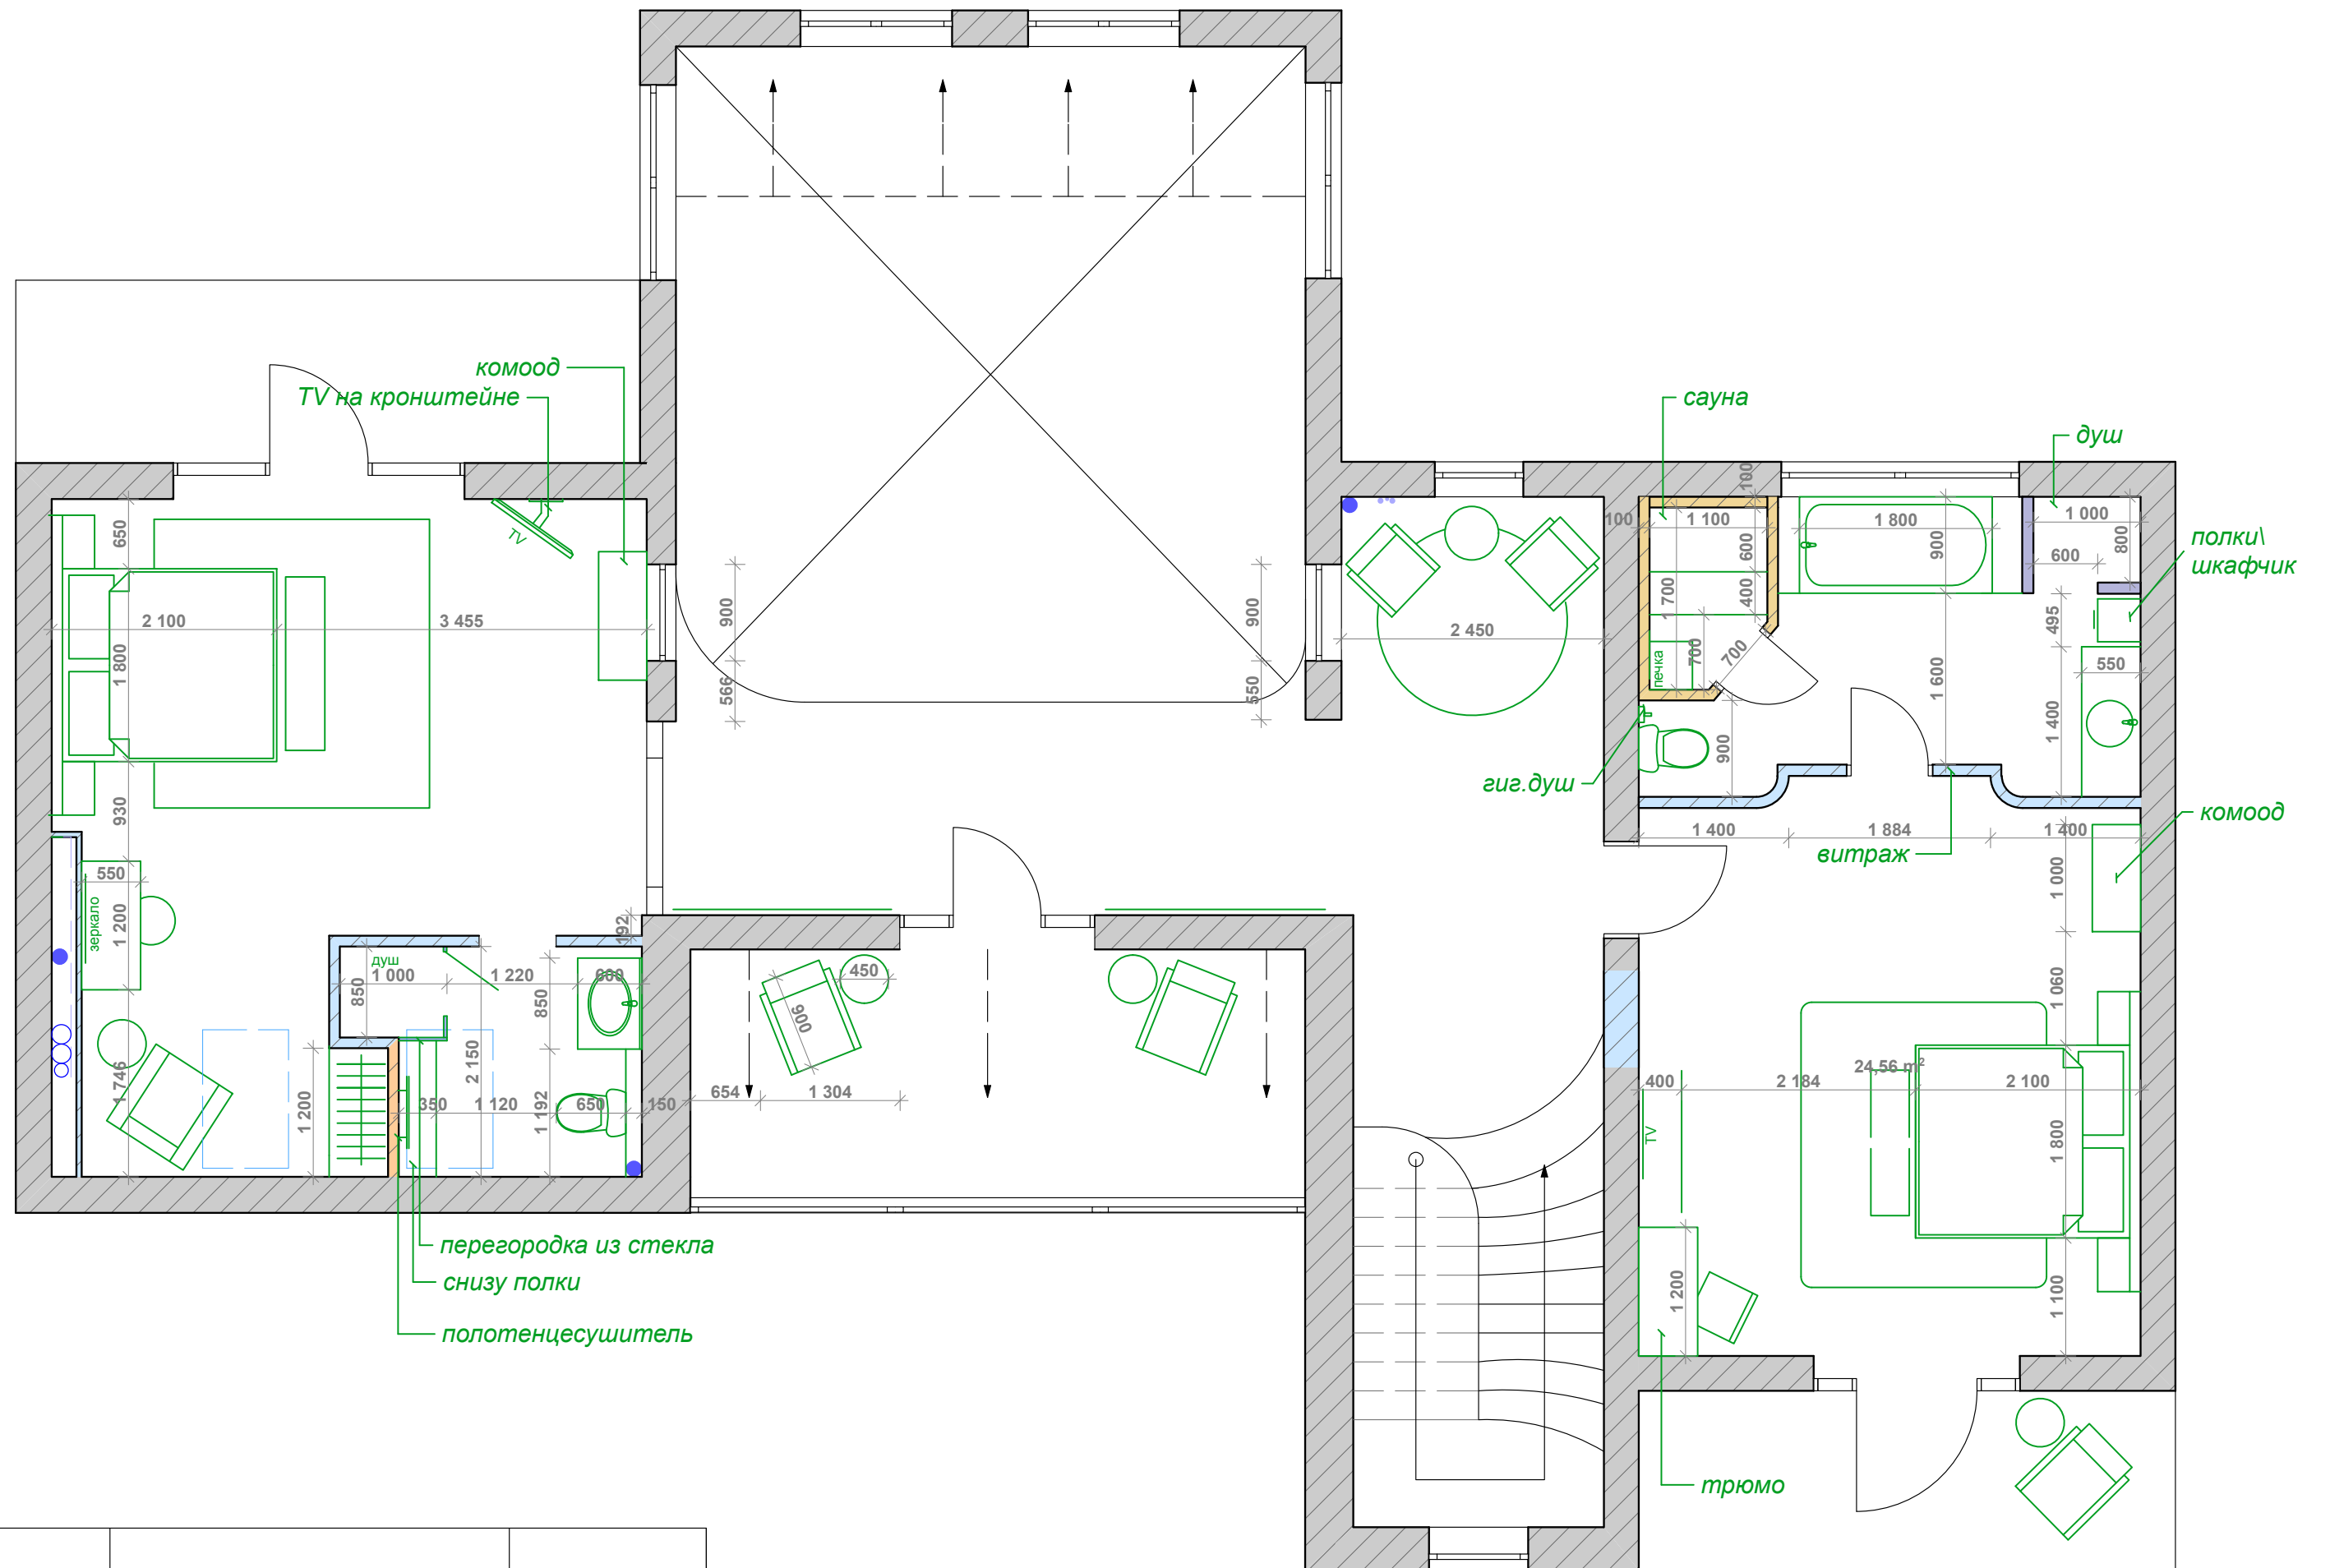



2 этаж	План расстановки мебели		

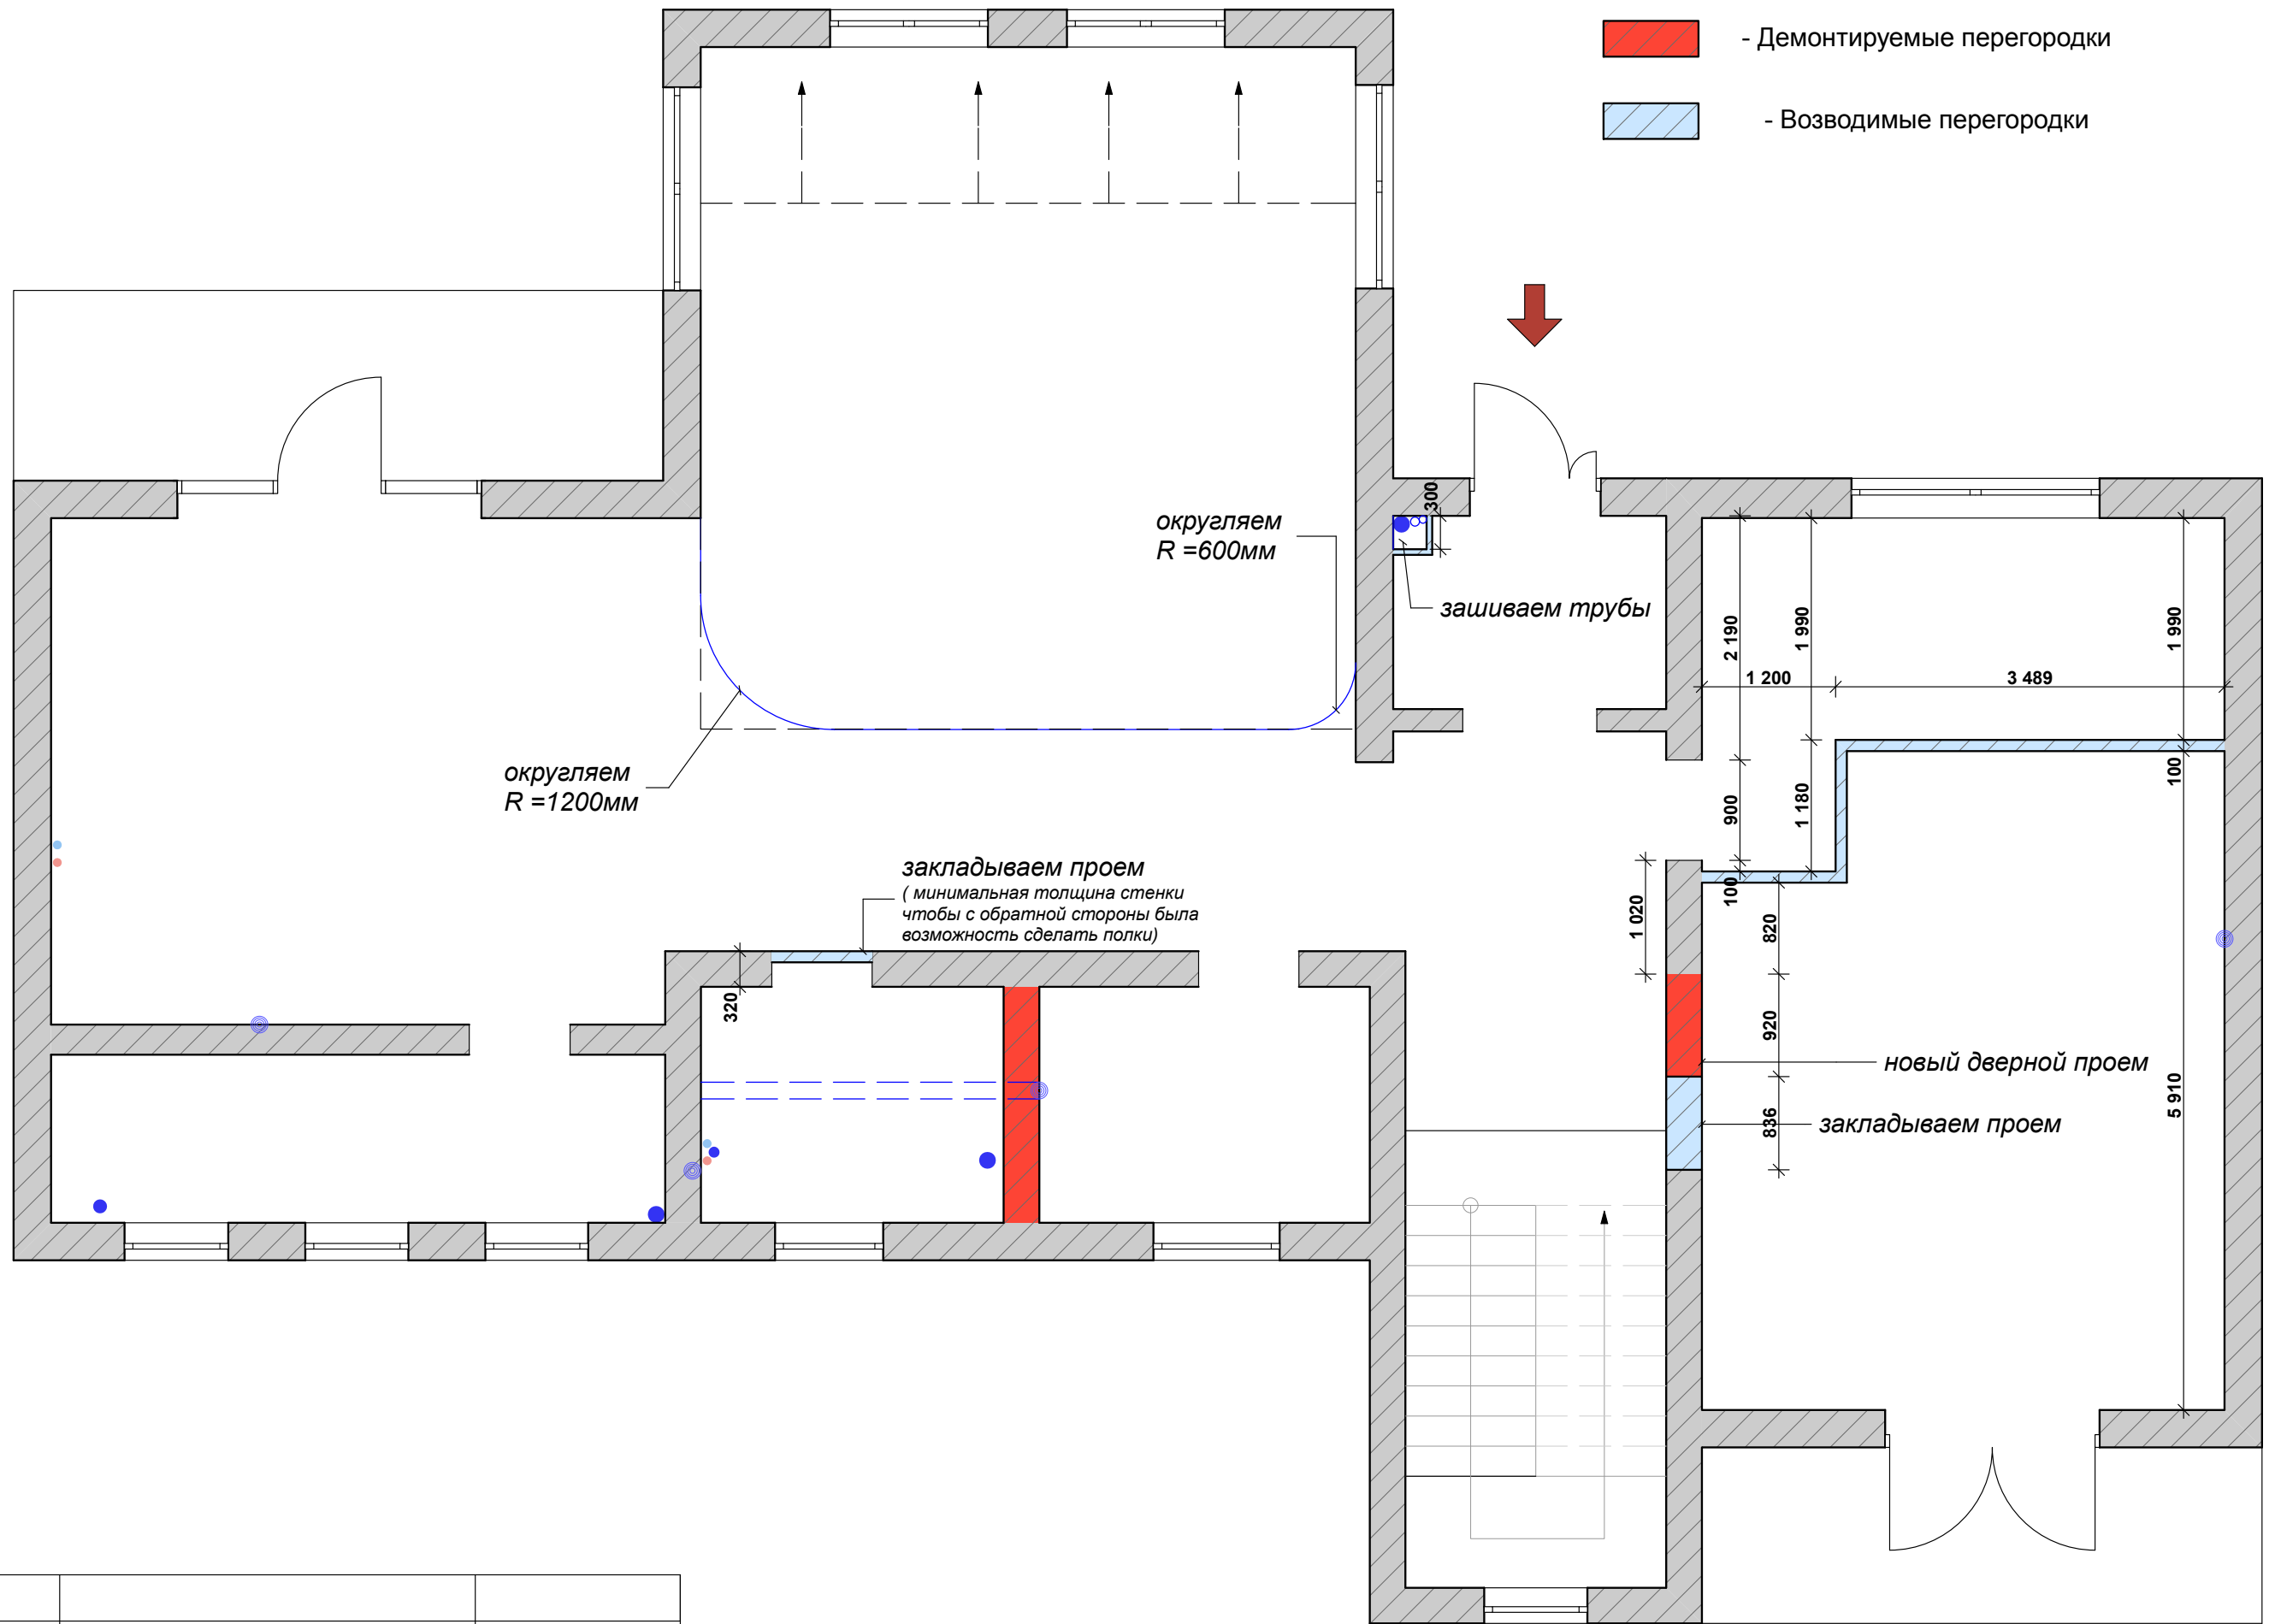

1 этаж	План перегородок		

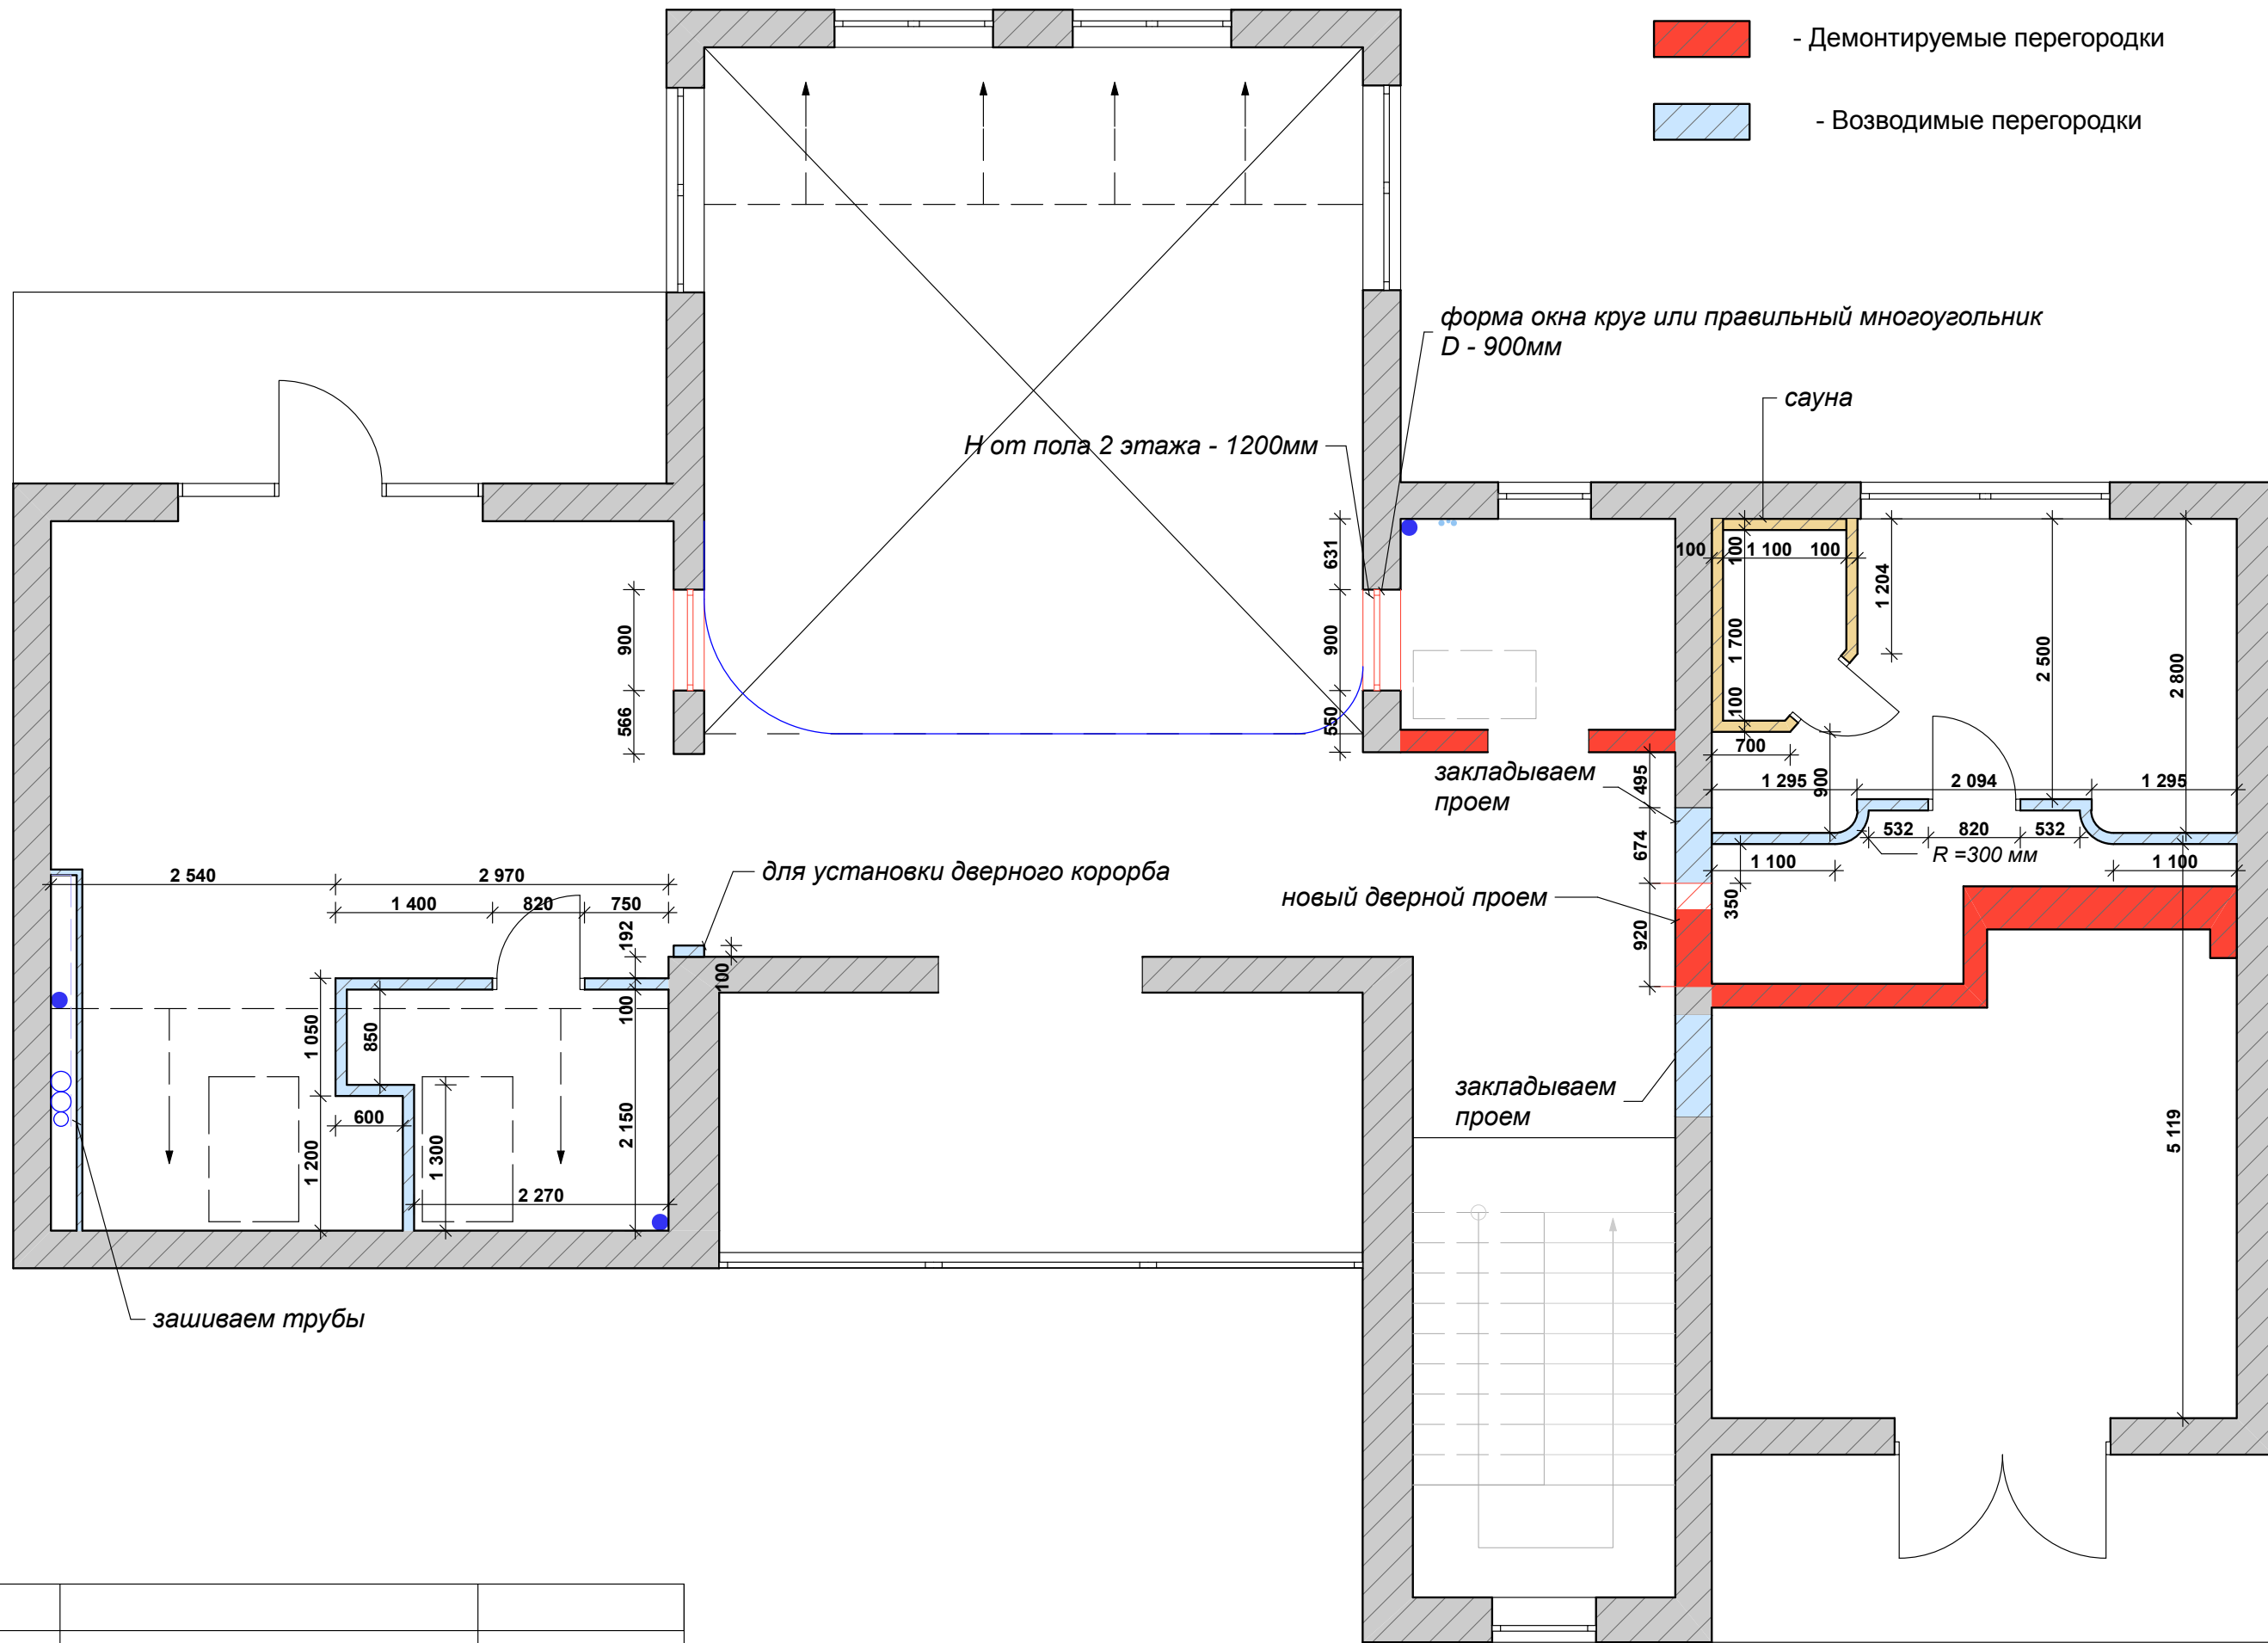


2 этаж	План перегородок		

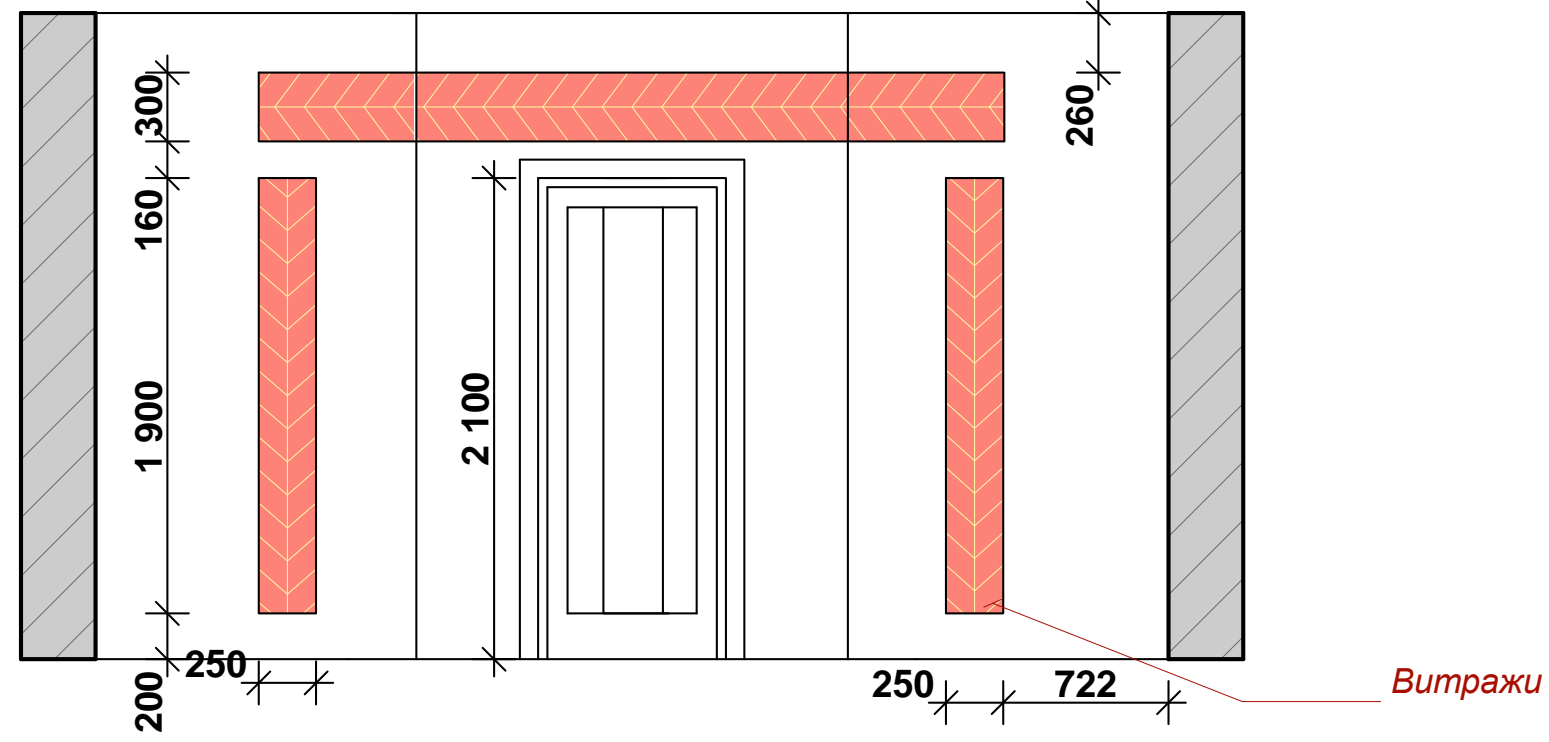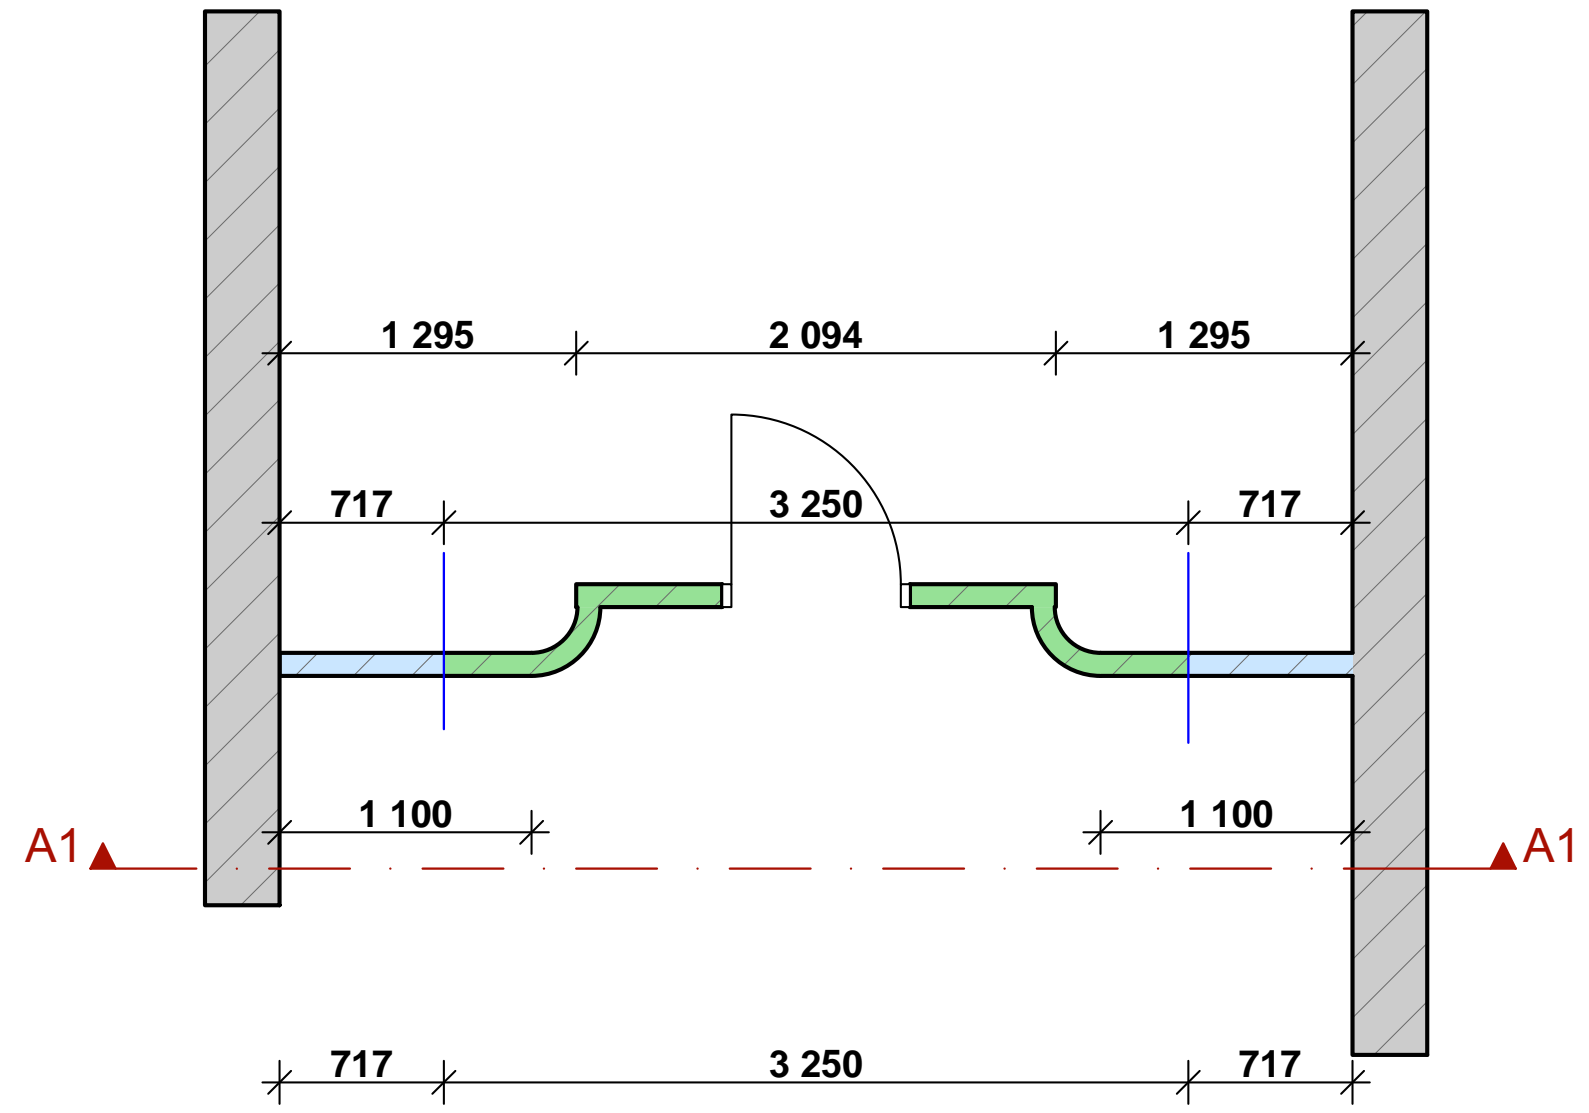


Предусмотреть закладные для установки витража


Условные обозначения:

-  - Инженерная доска. Толщина - 15 мм.
-  - Керамогранит. Толщина - 11,5 мм.
-  - Керамогранит. Толщина - 11,5 мм. Плитка 40 x 40
-  - Керамогранит. Толщина - 11,5 мм. S = 25,5 м²
-  - Керамогранит ("под дерево"). Толщина - 11,5 мм. S = 54,5 м²
-  - Ковролин

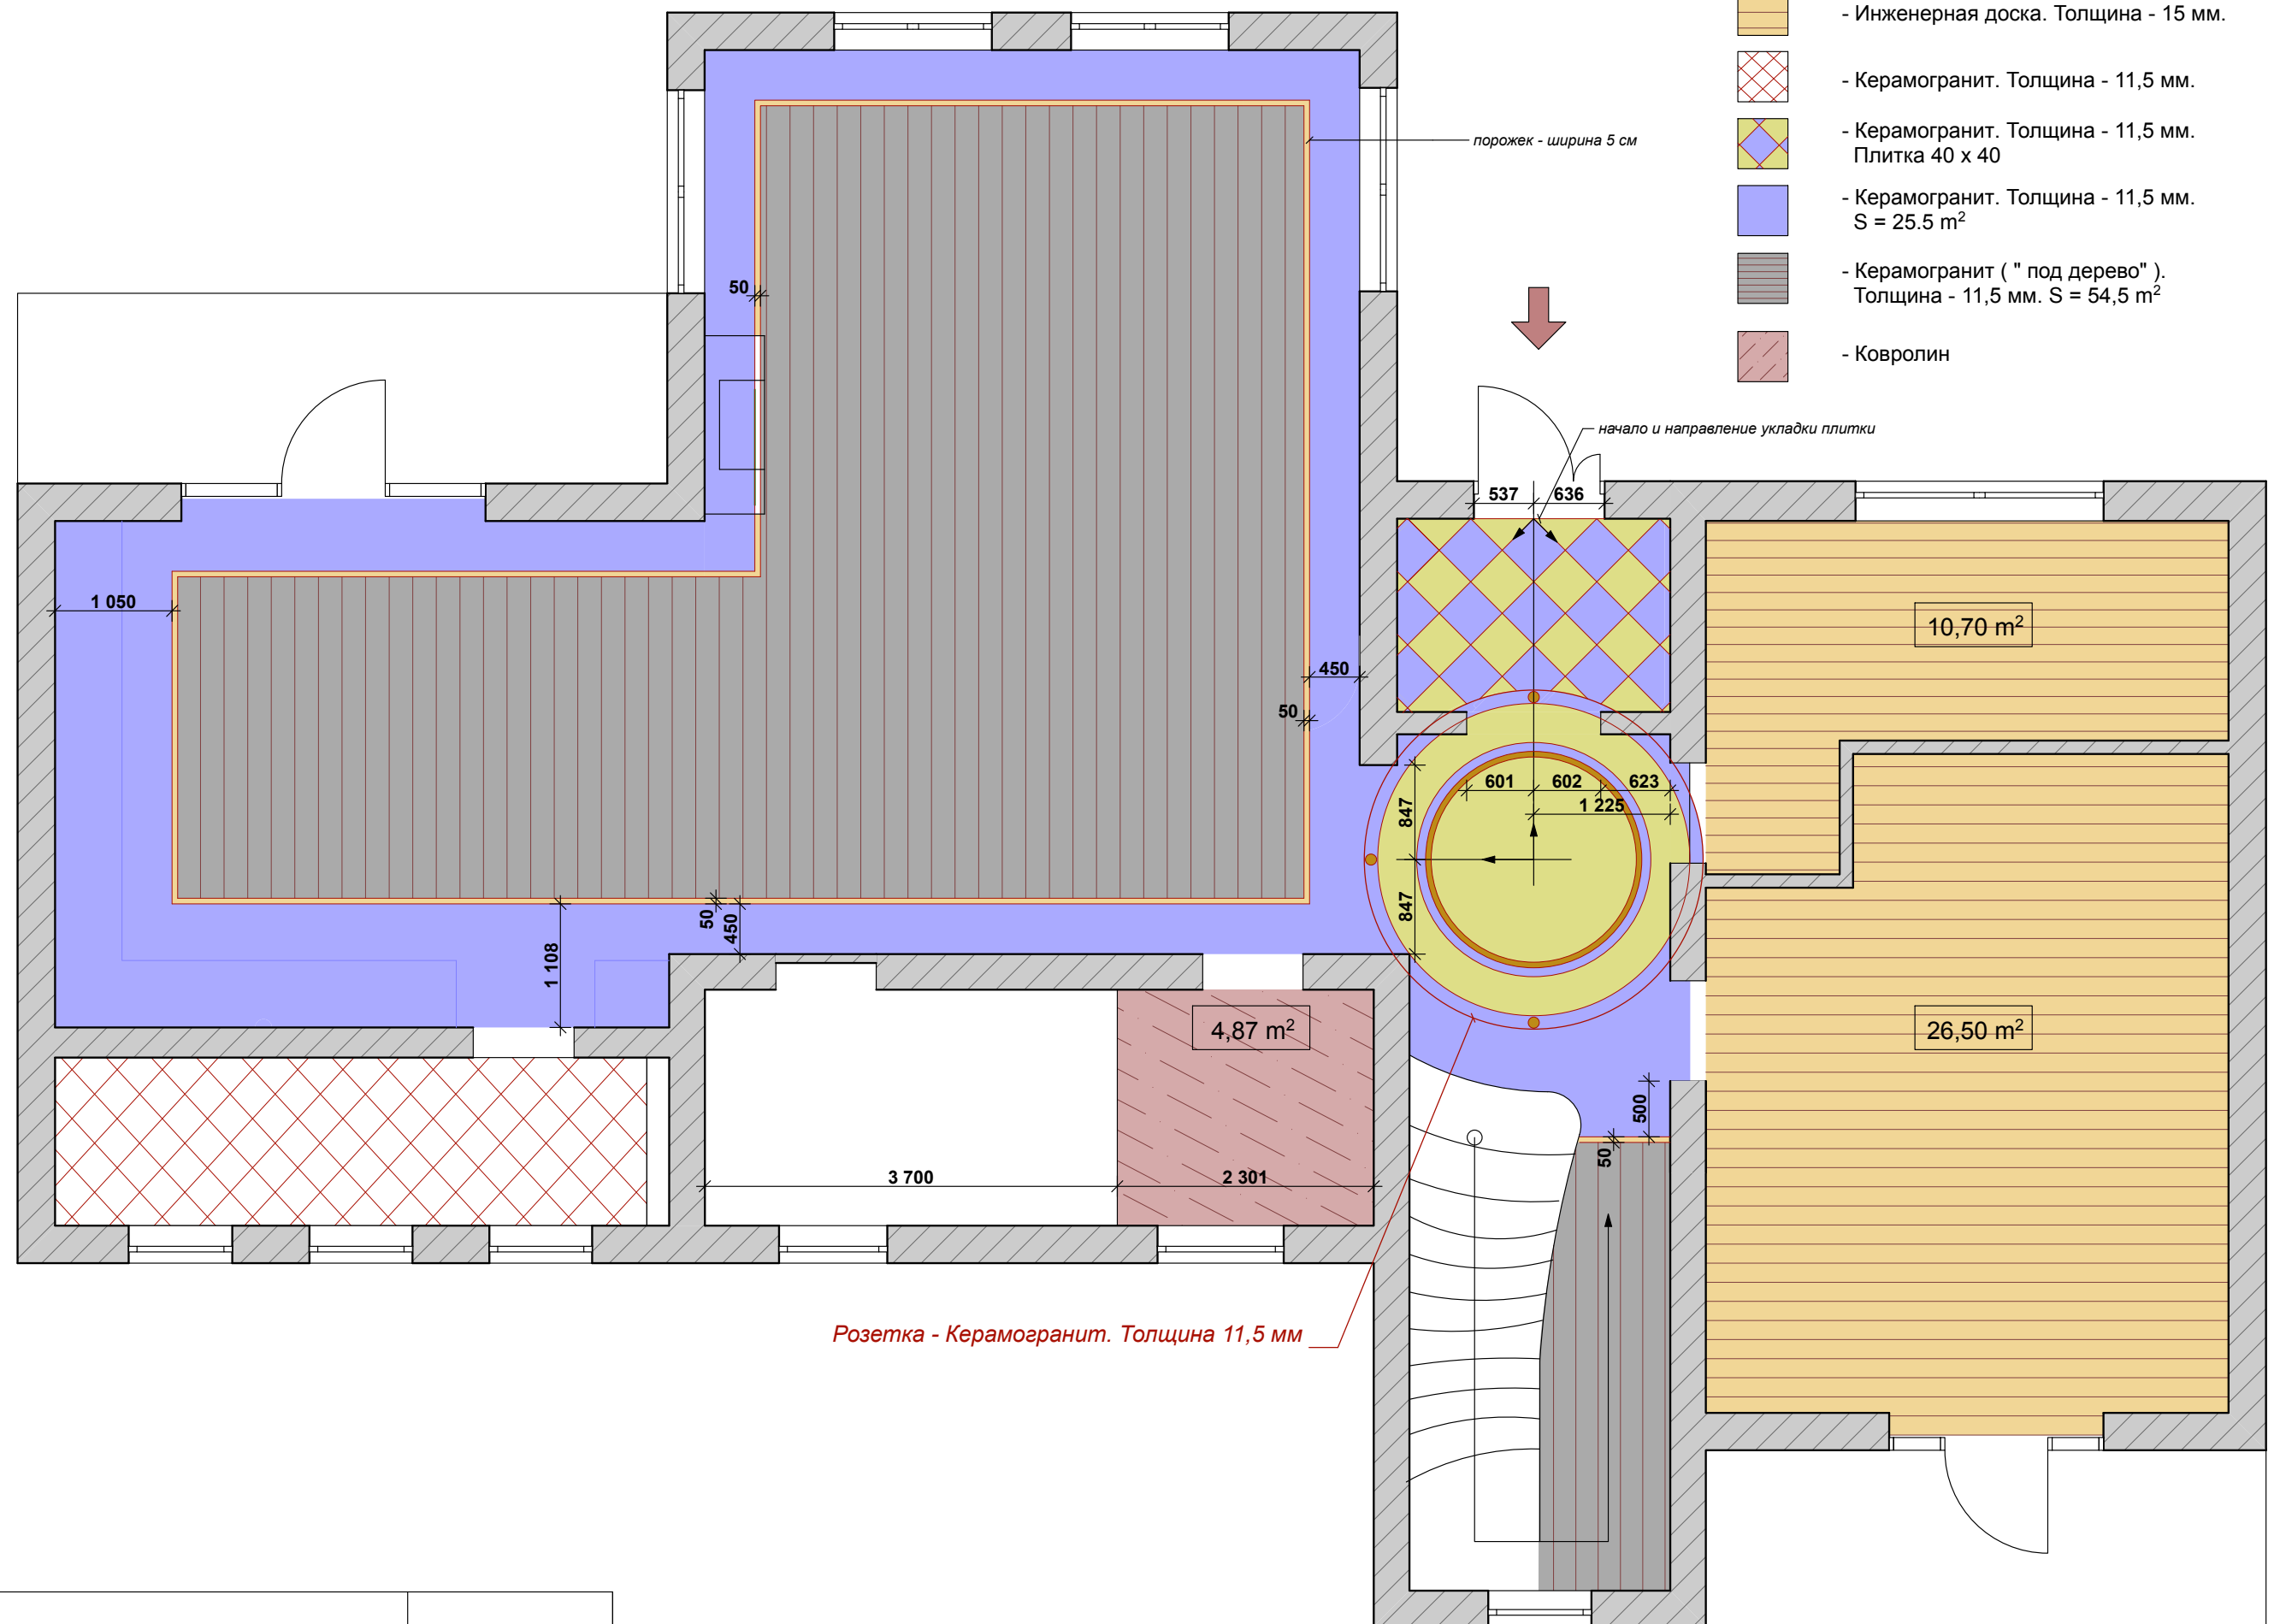


1 этаж	План полов		

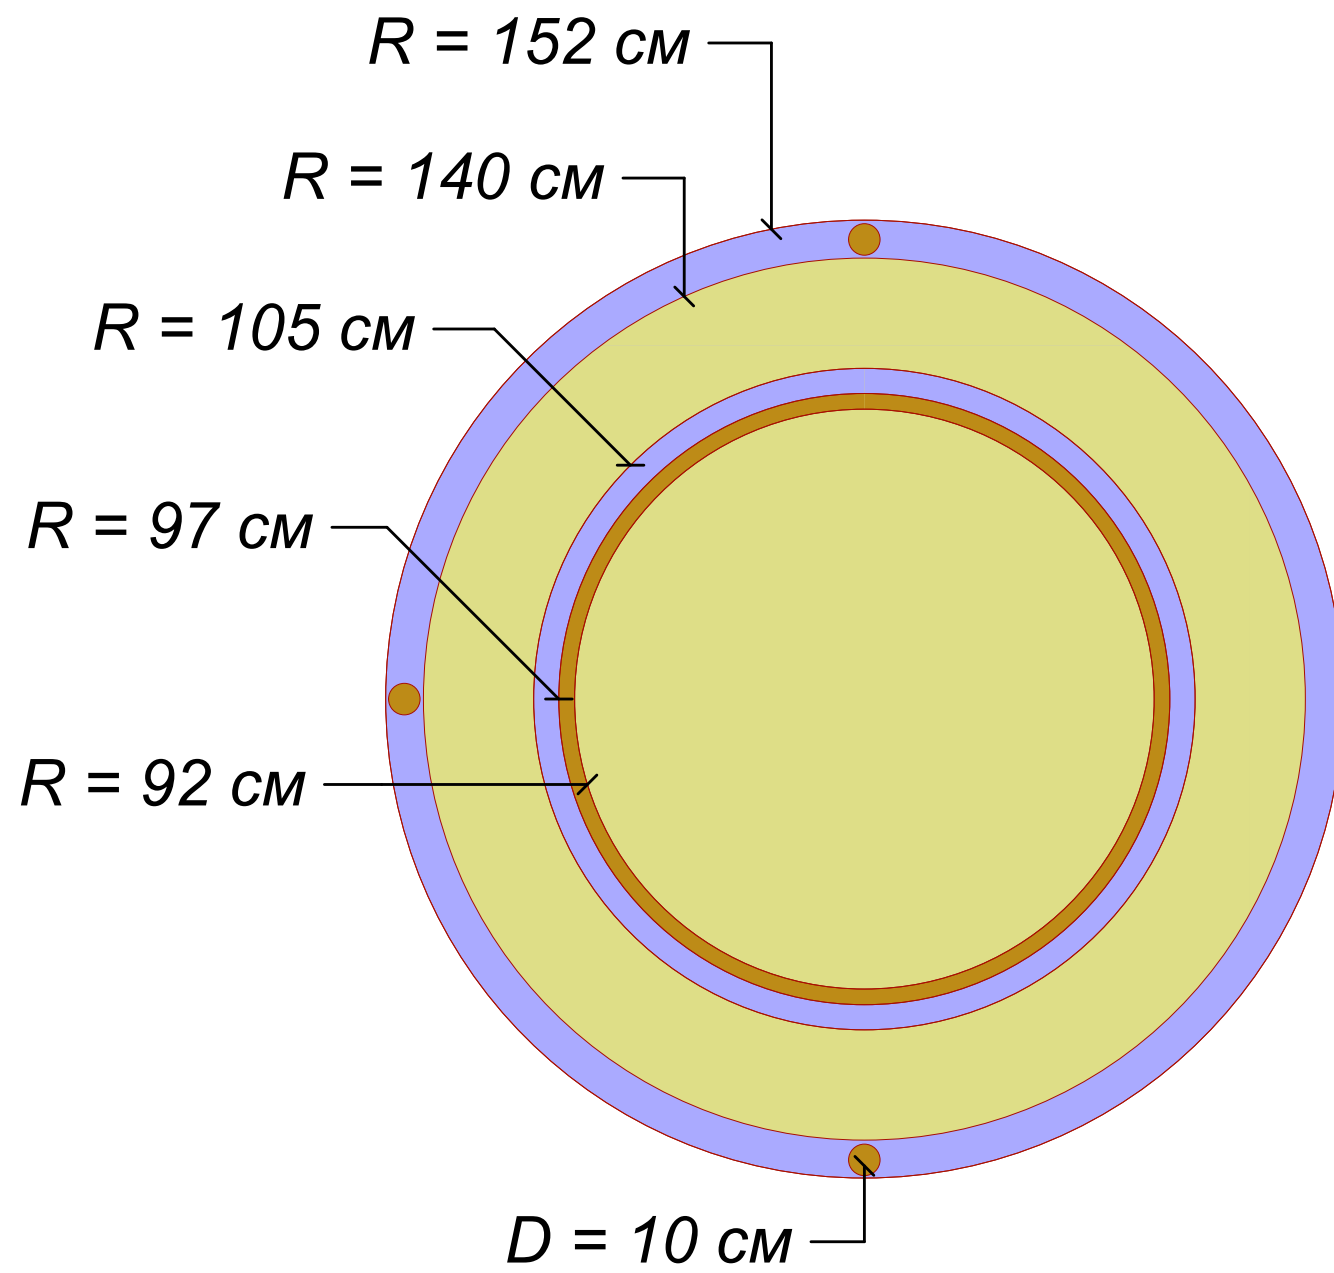


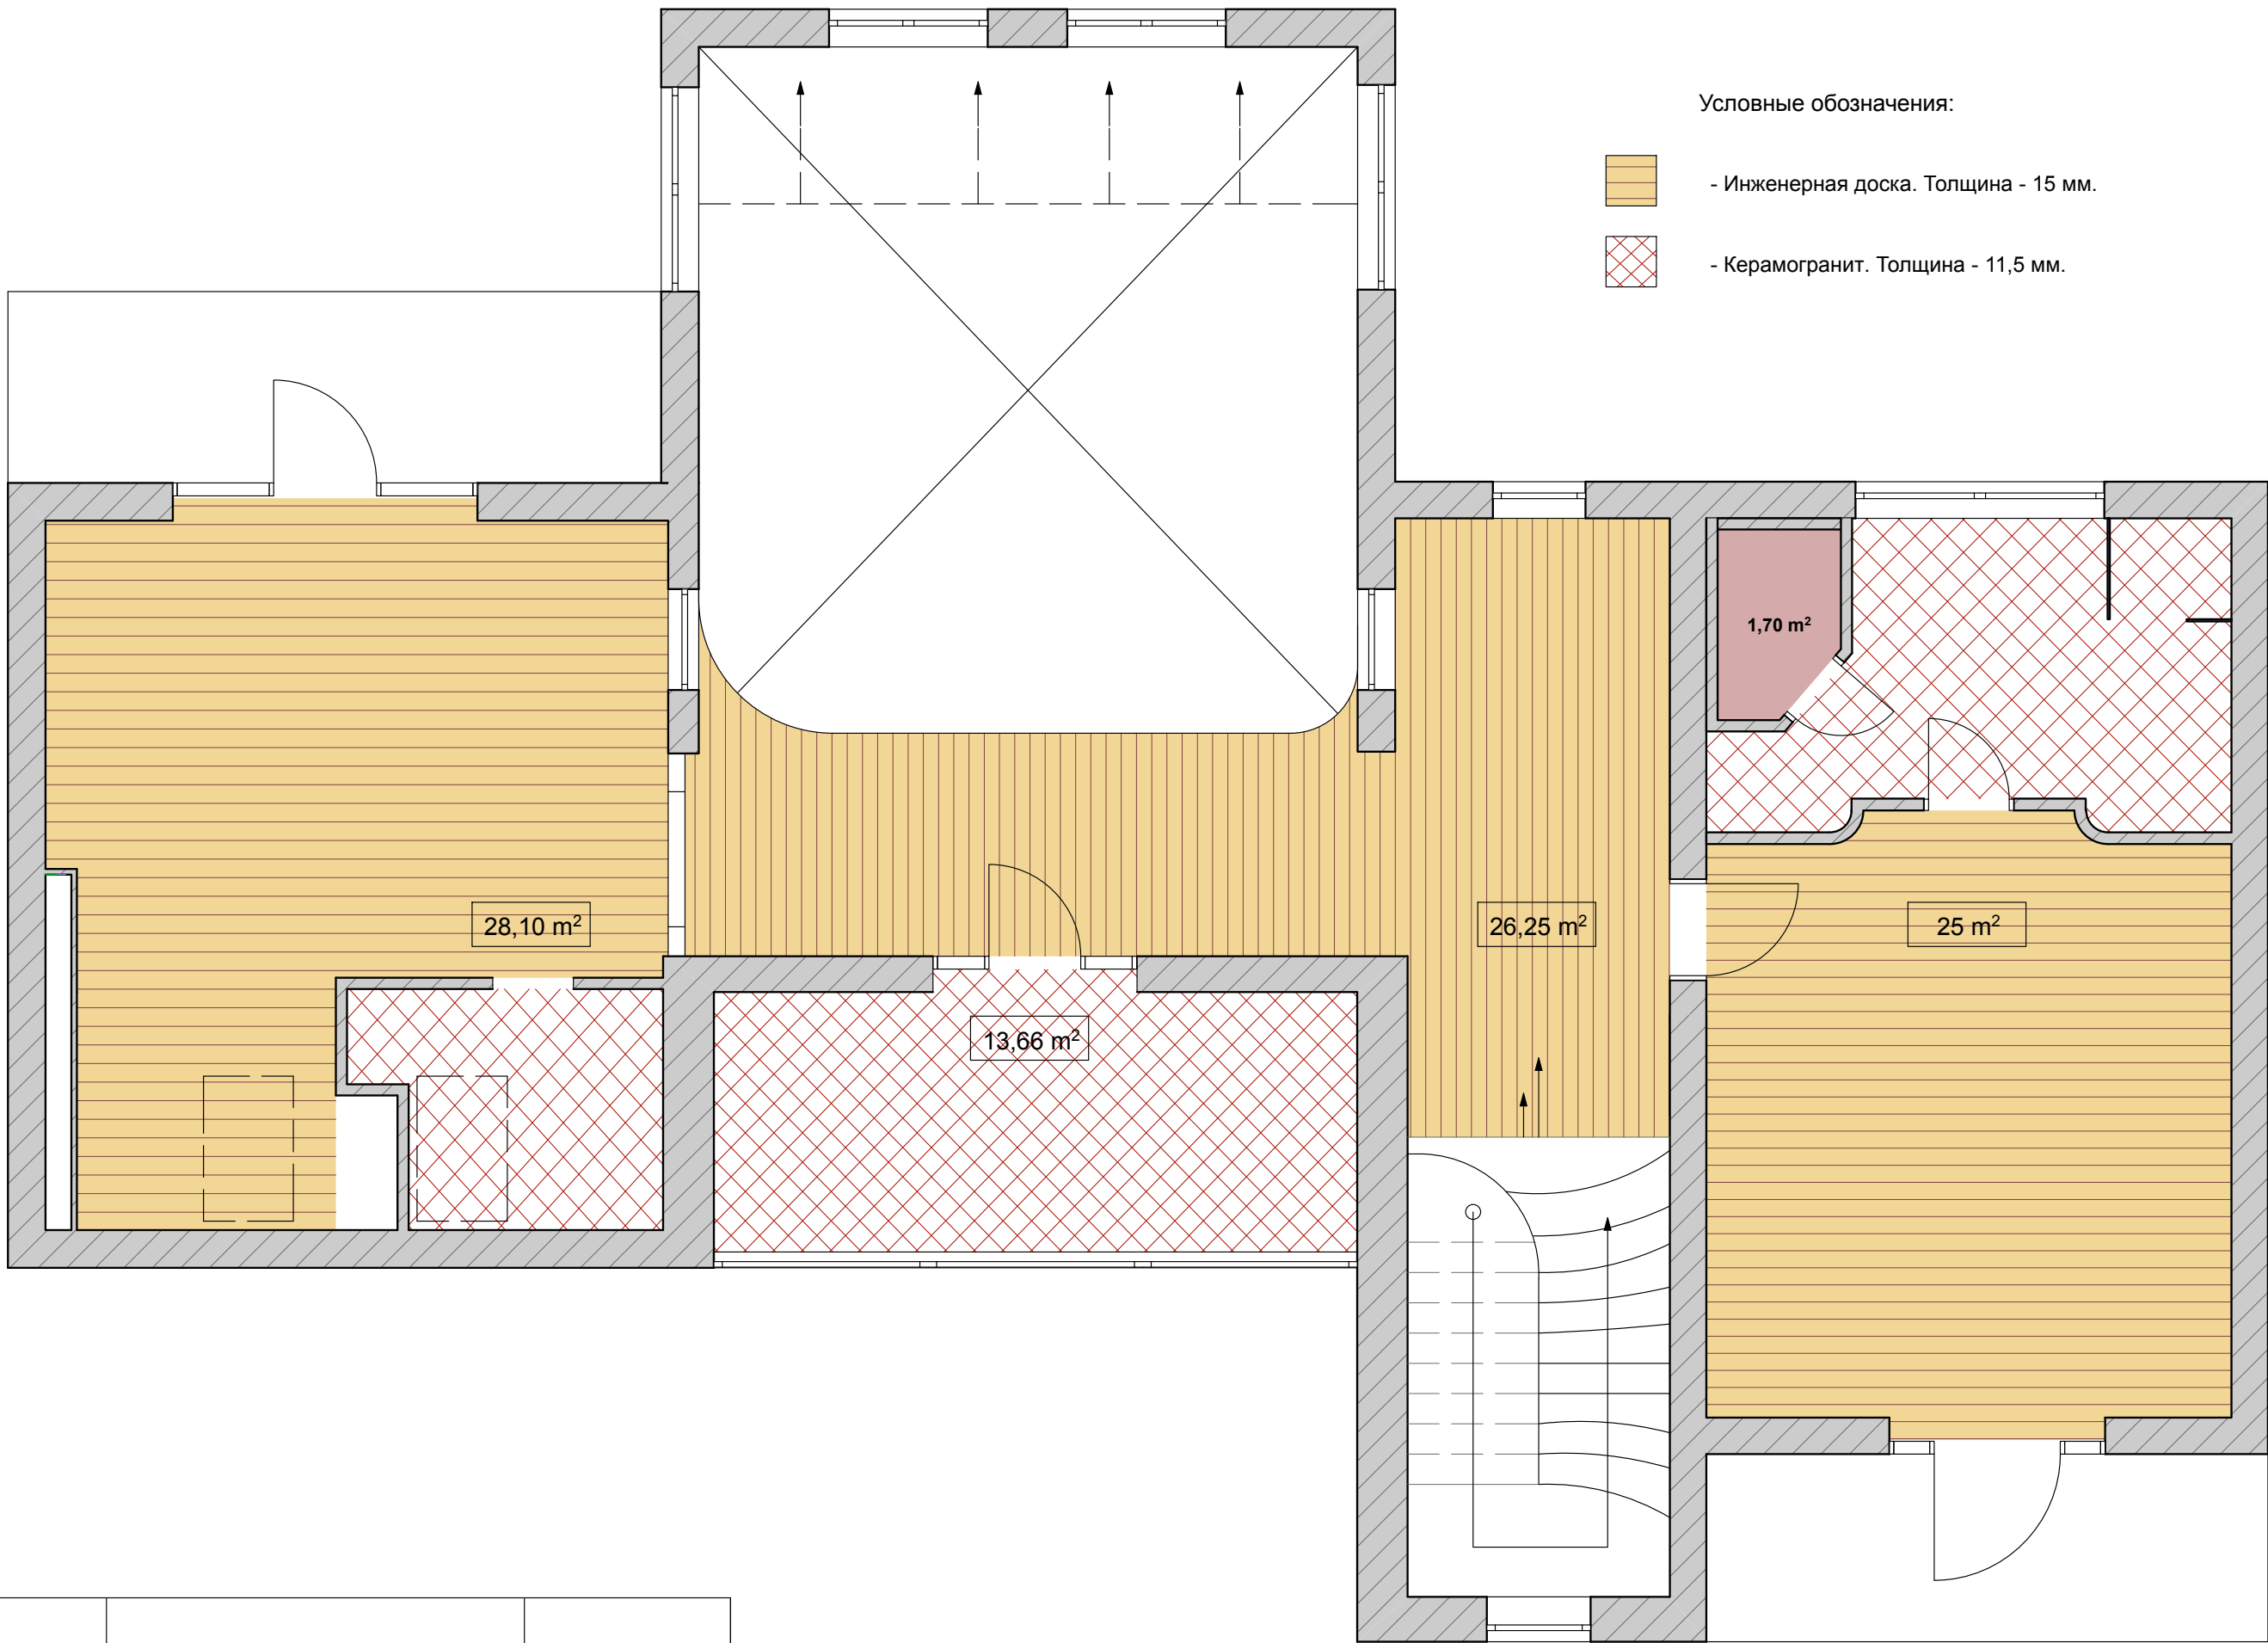


2 этаж	План полов		

Условные обозначения:

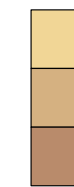


- Гипсокартон

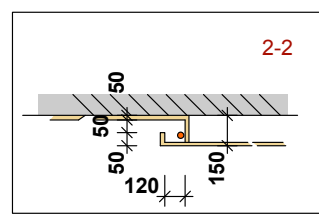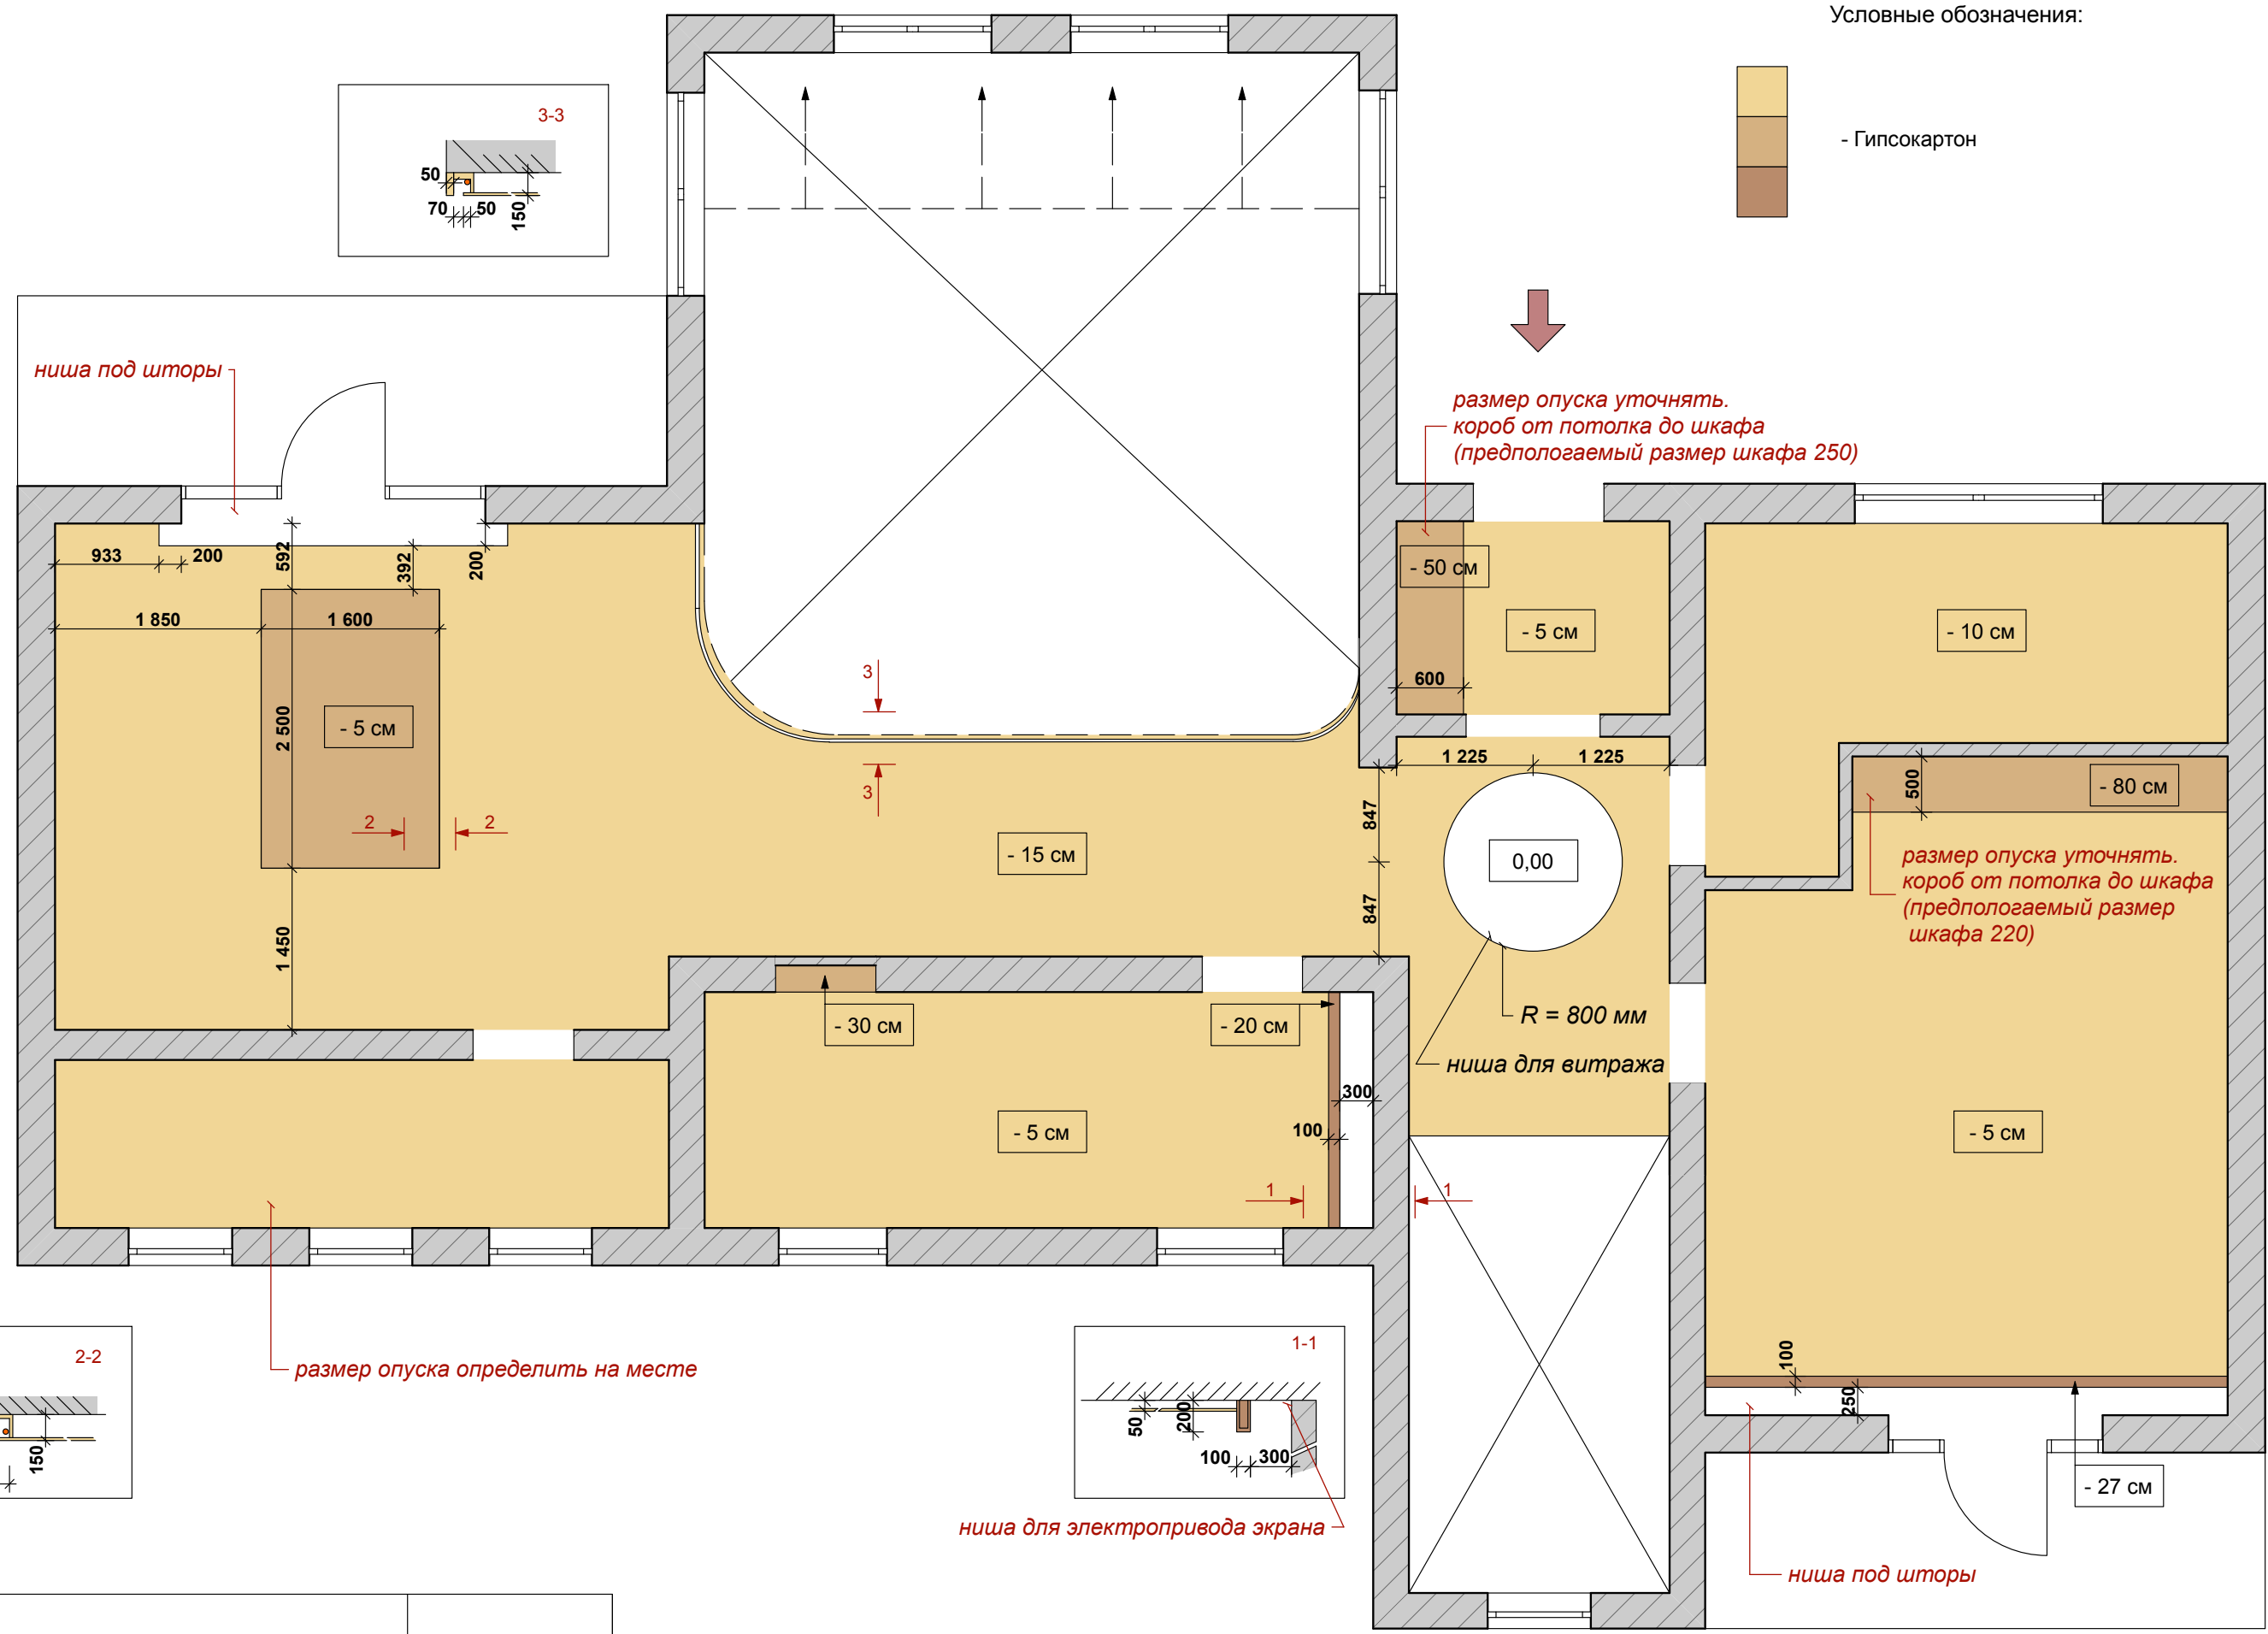


2-2

размер опускания определить на месте

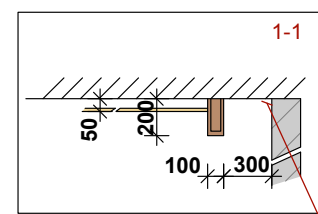


1-1

ниша для электропривода экрана

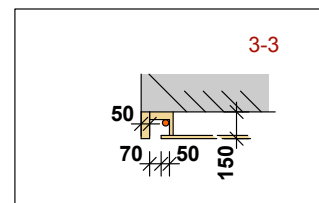


3-3


1 этаж	План потолков		

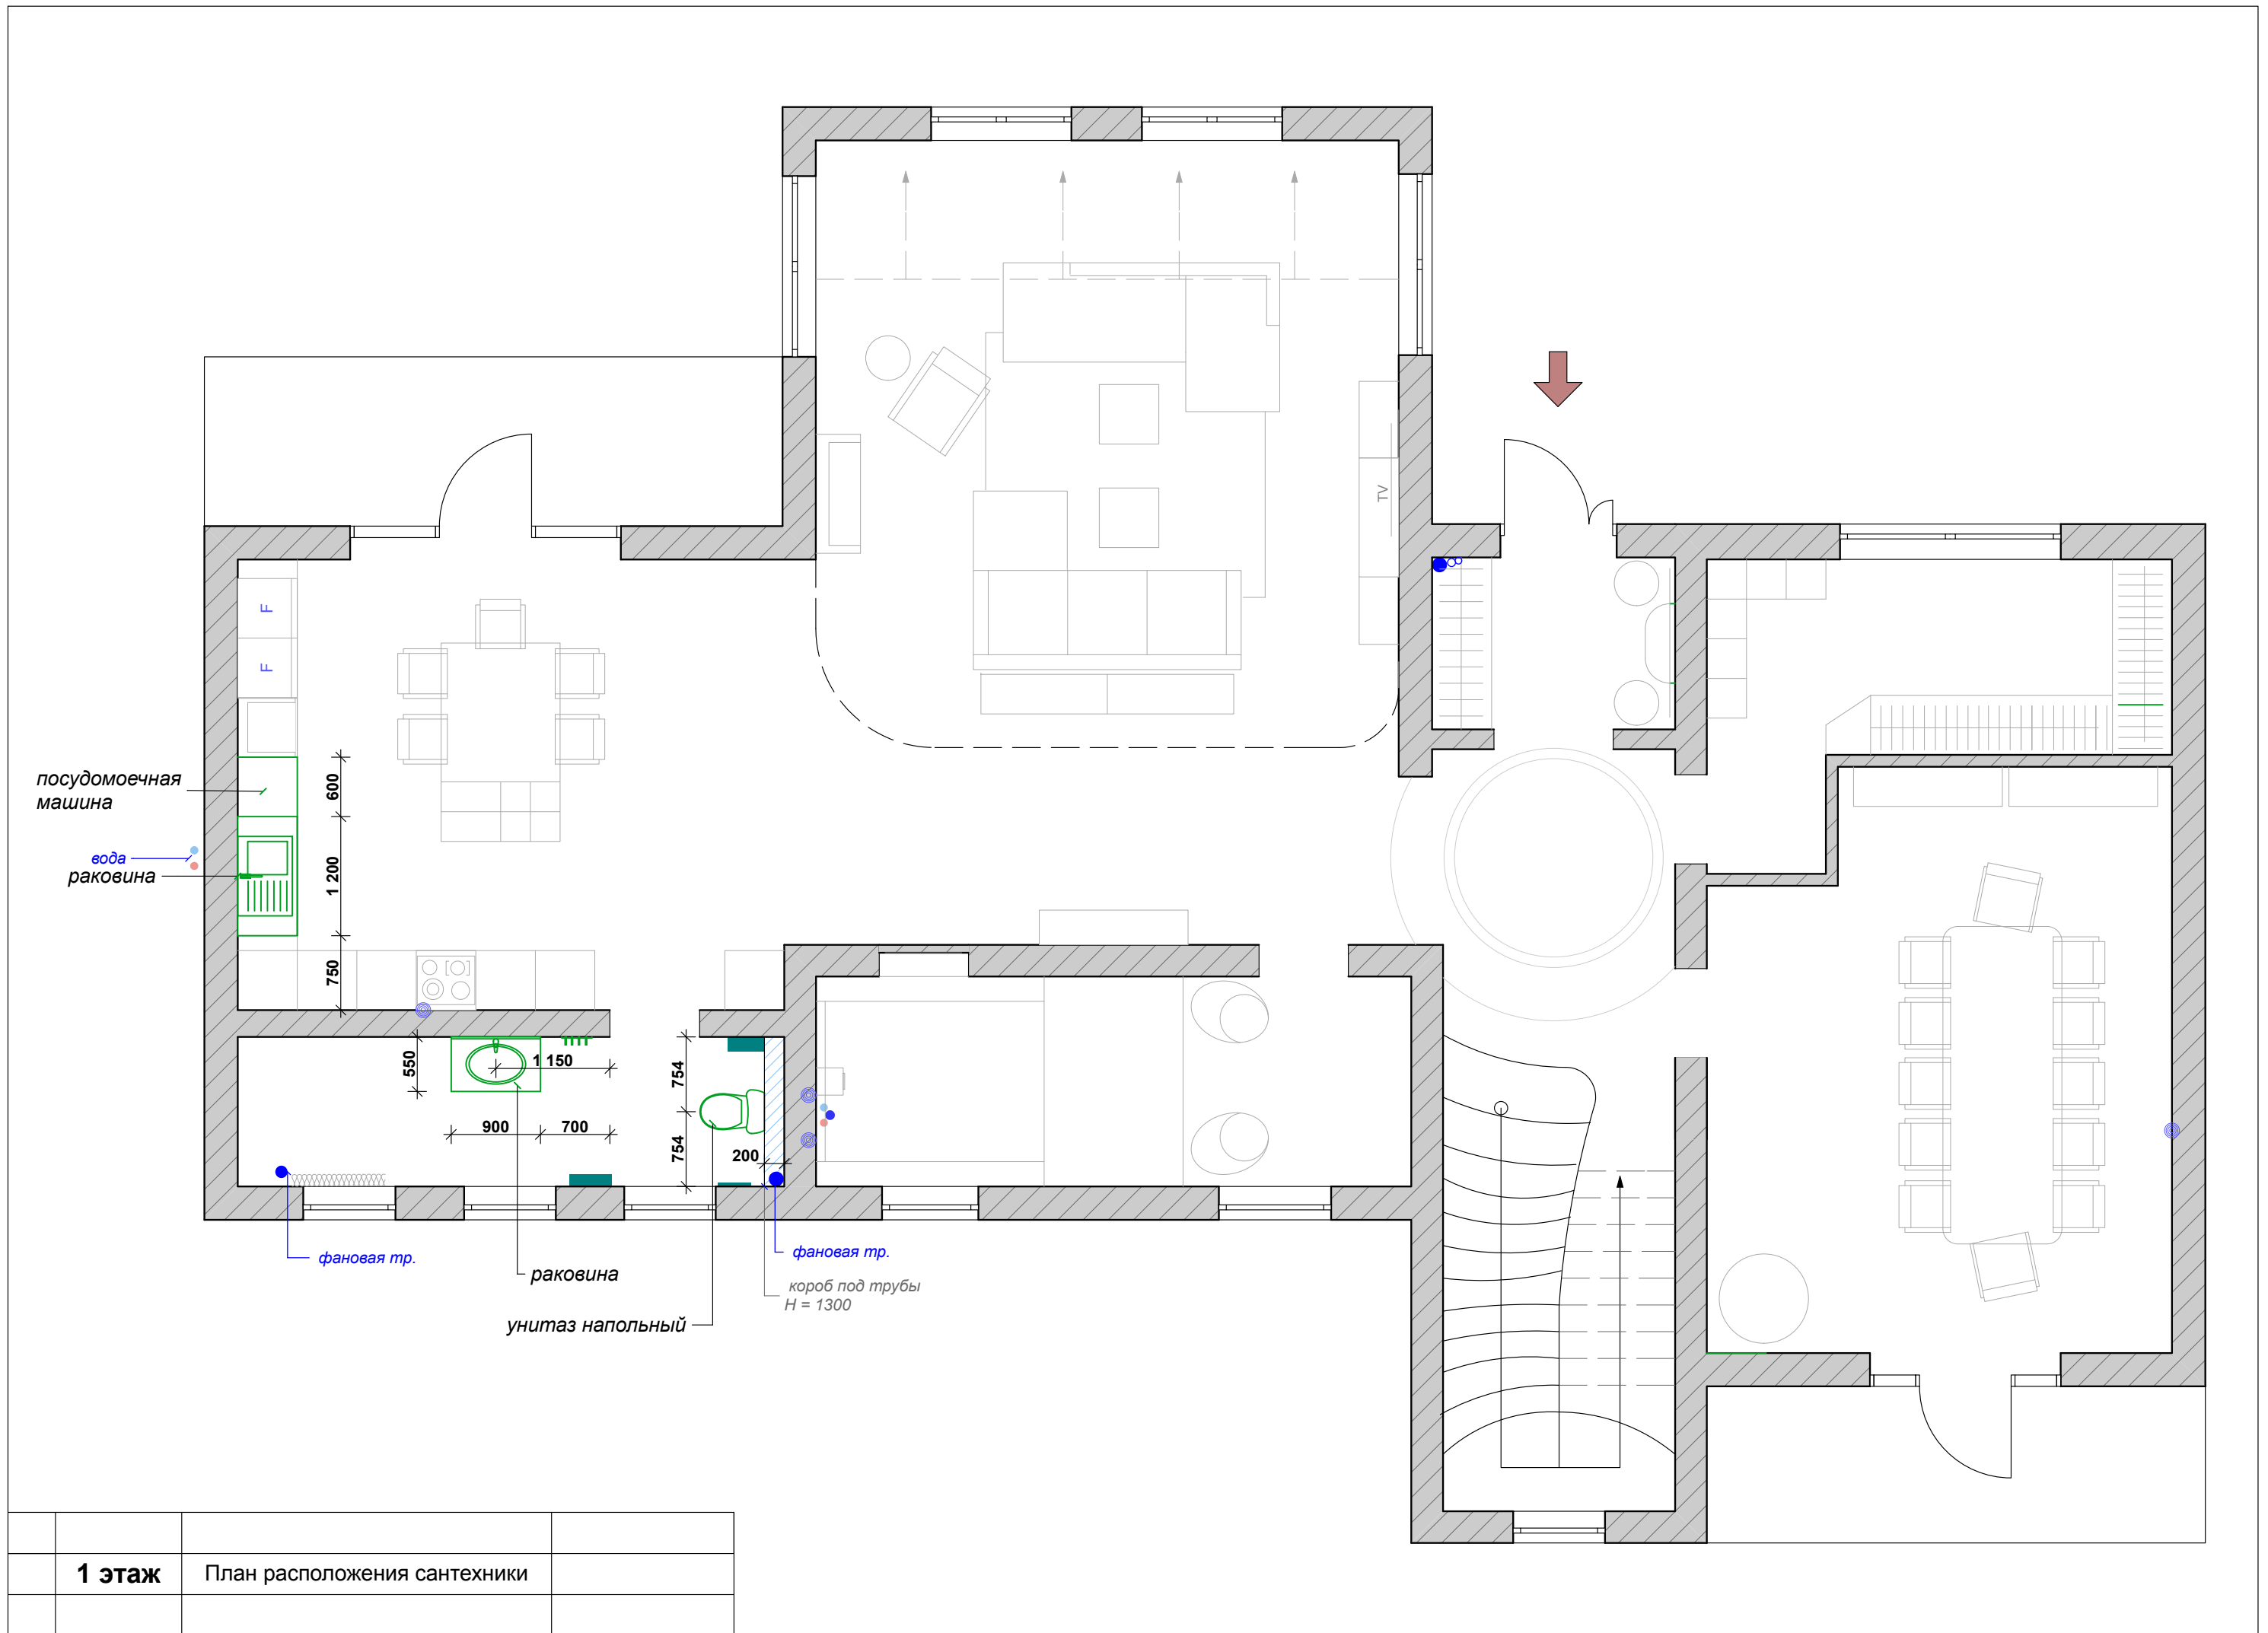

1 этаж	План расположения сантехники		

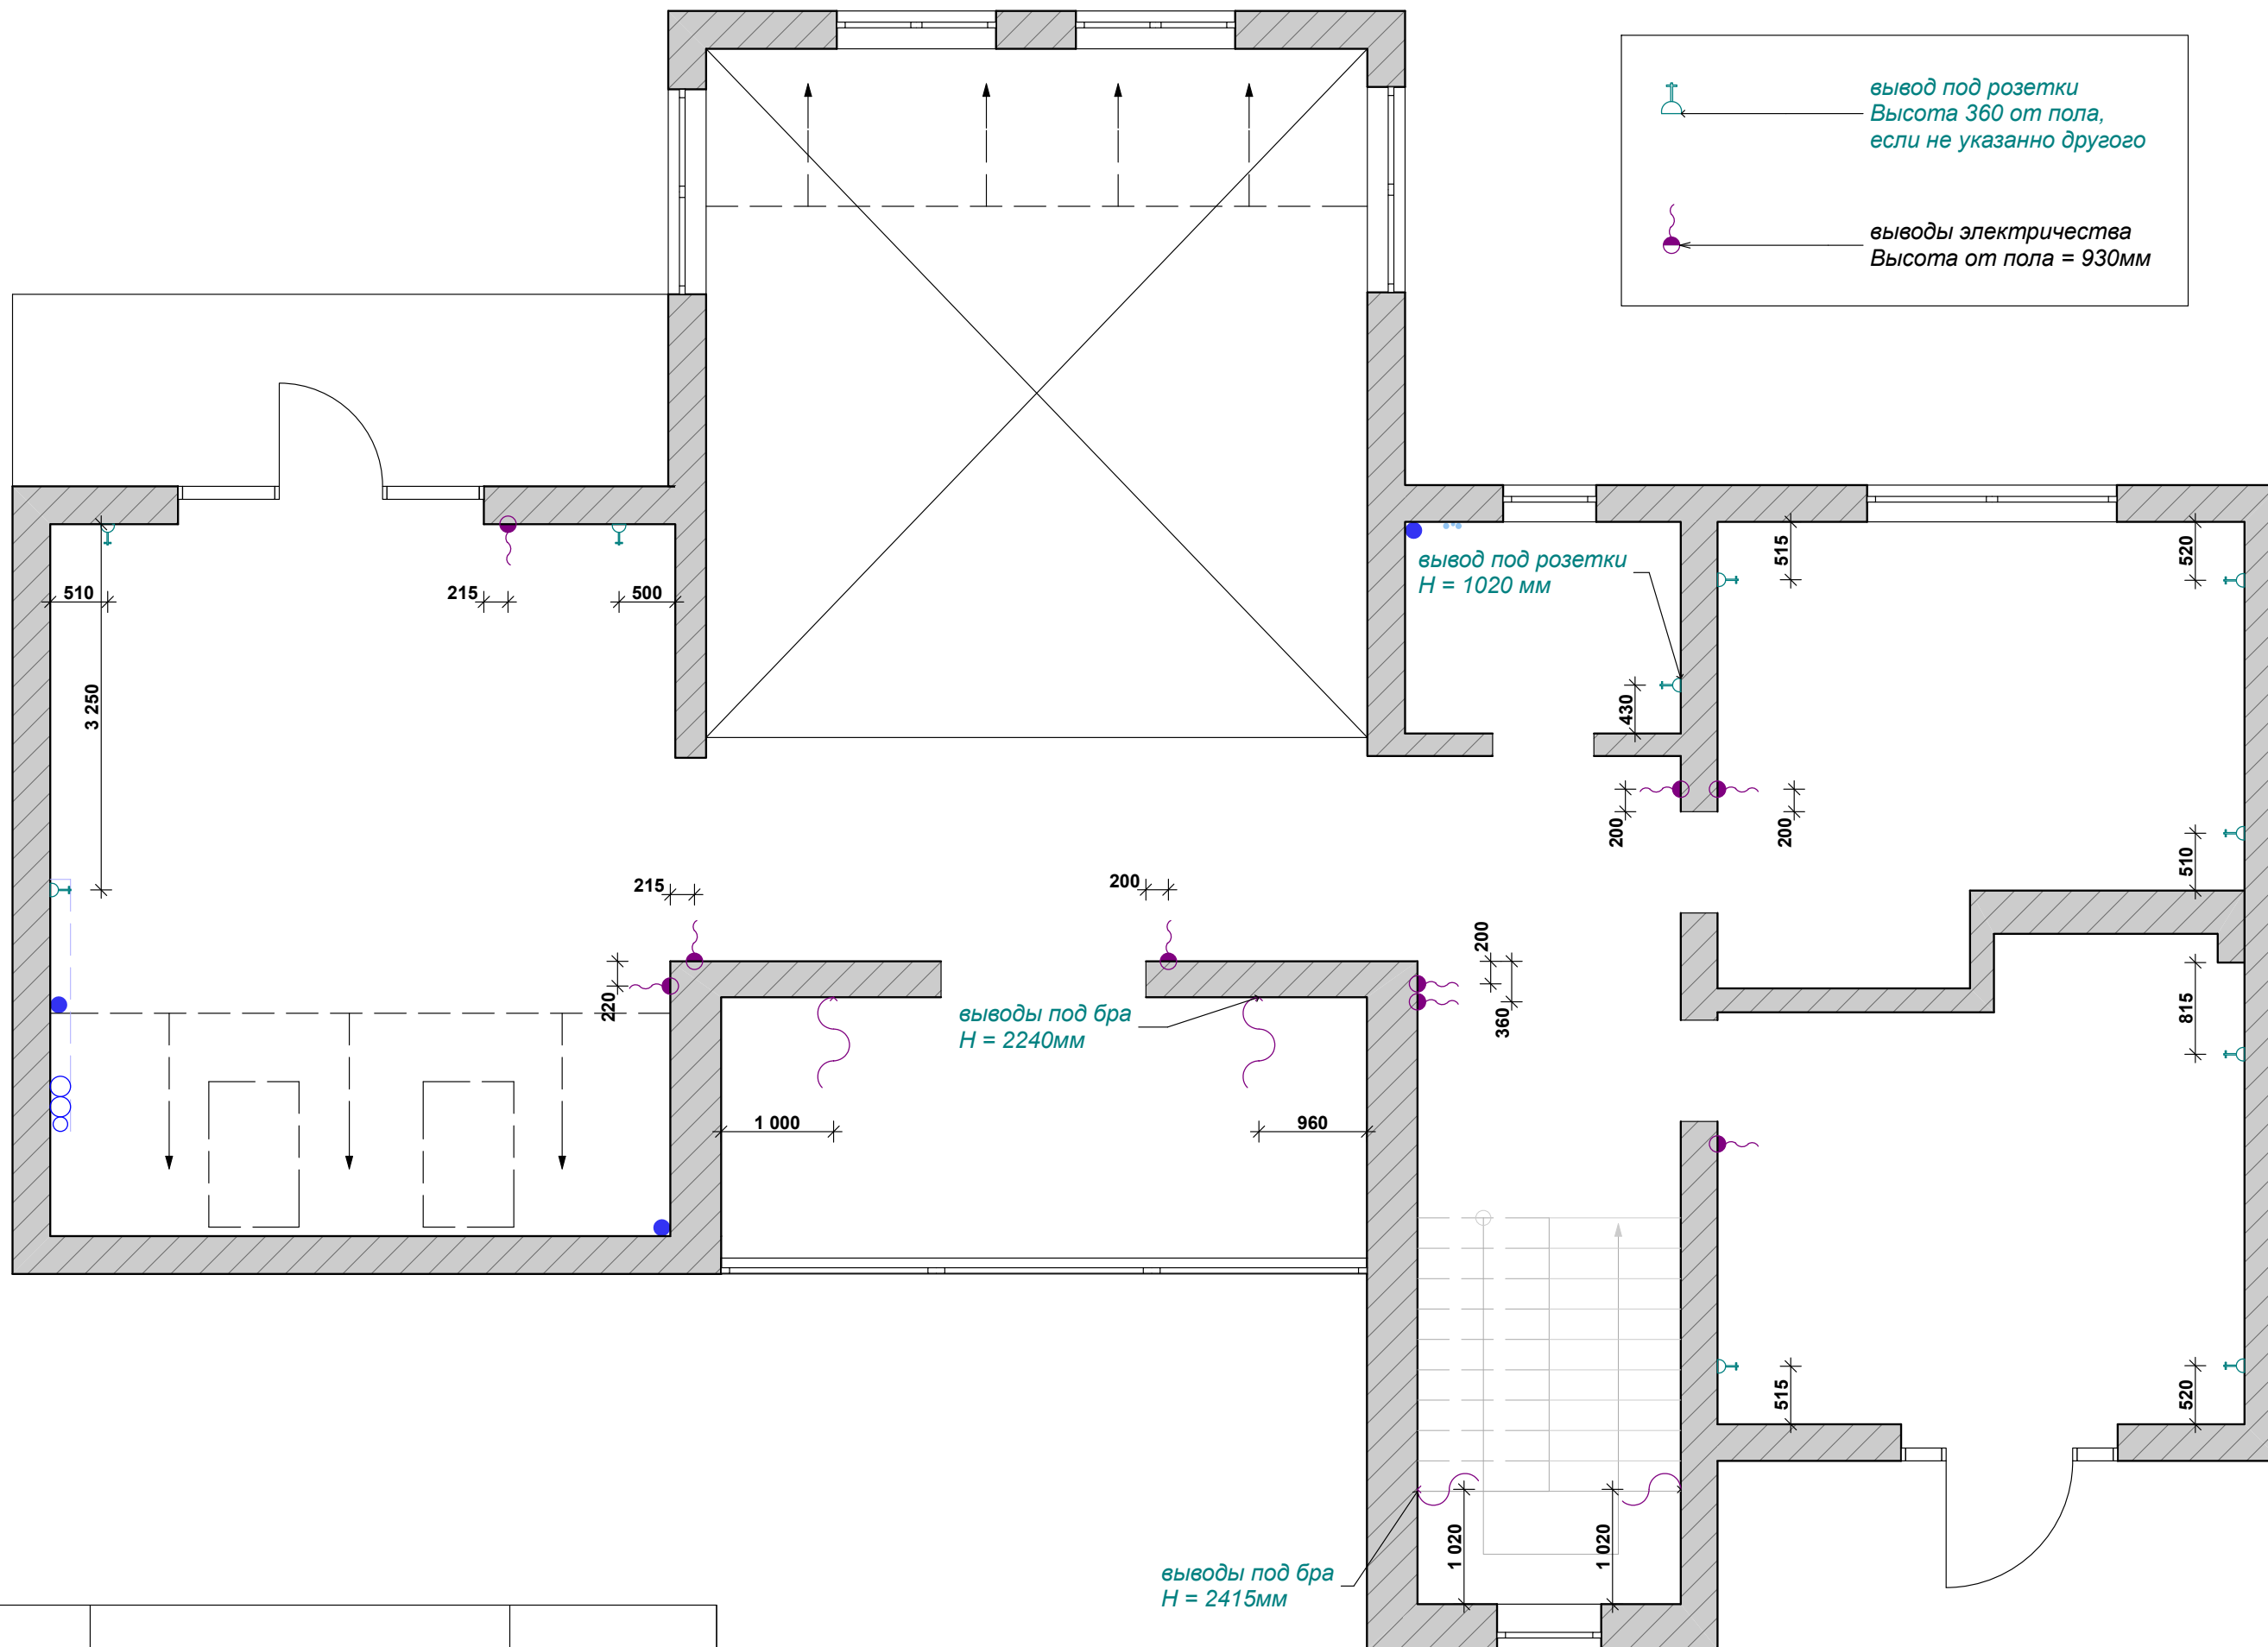



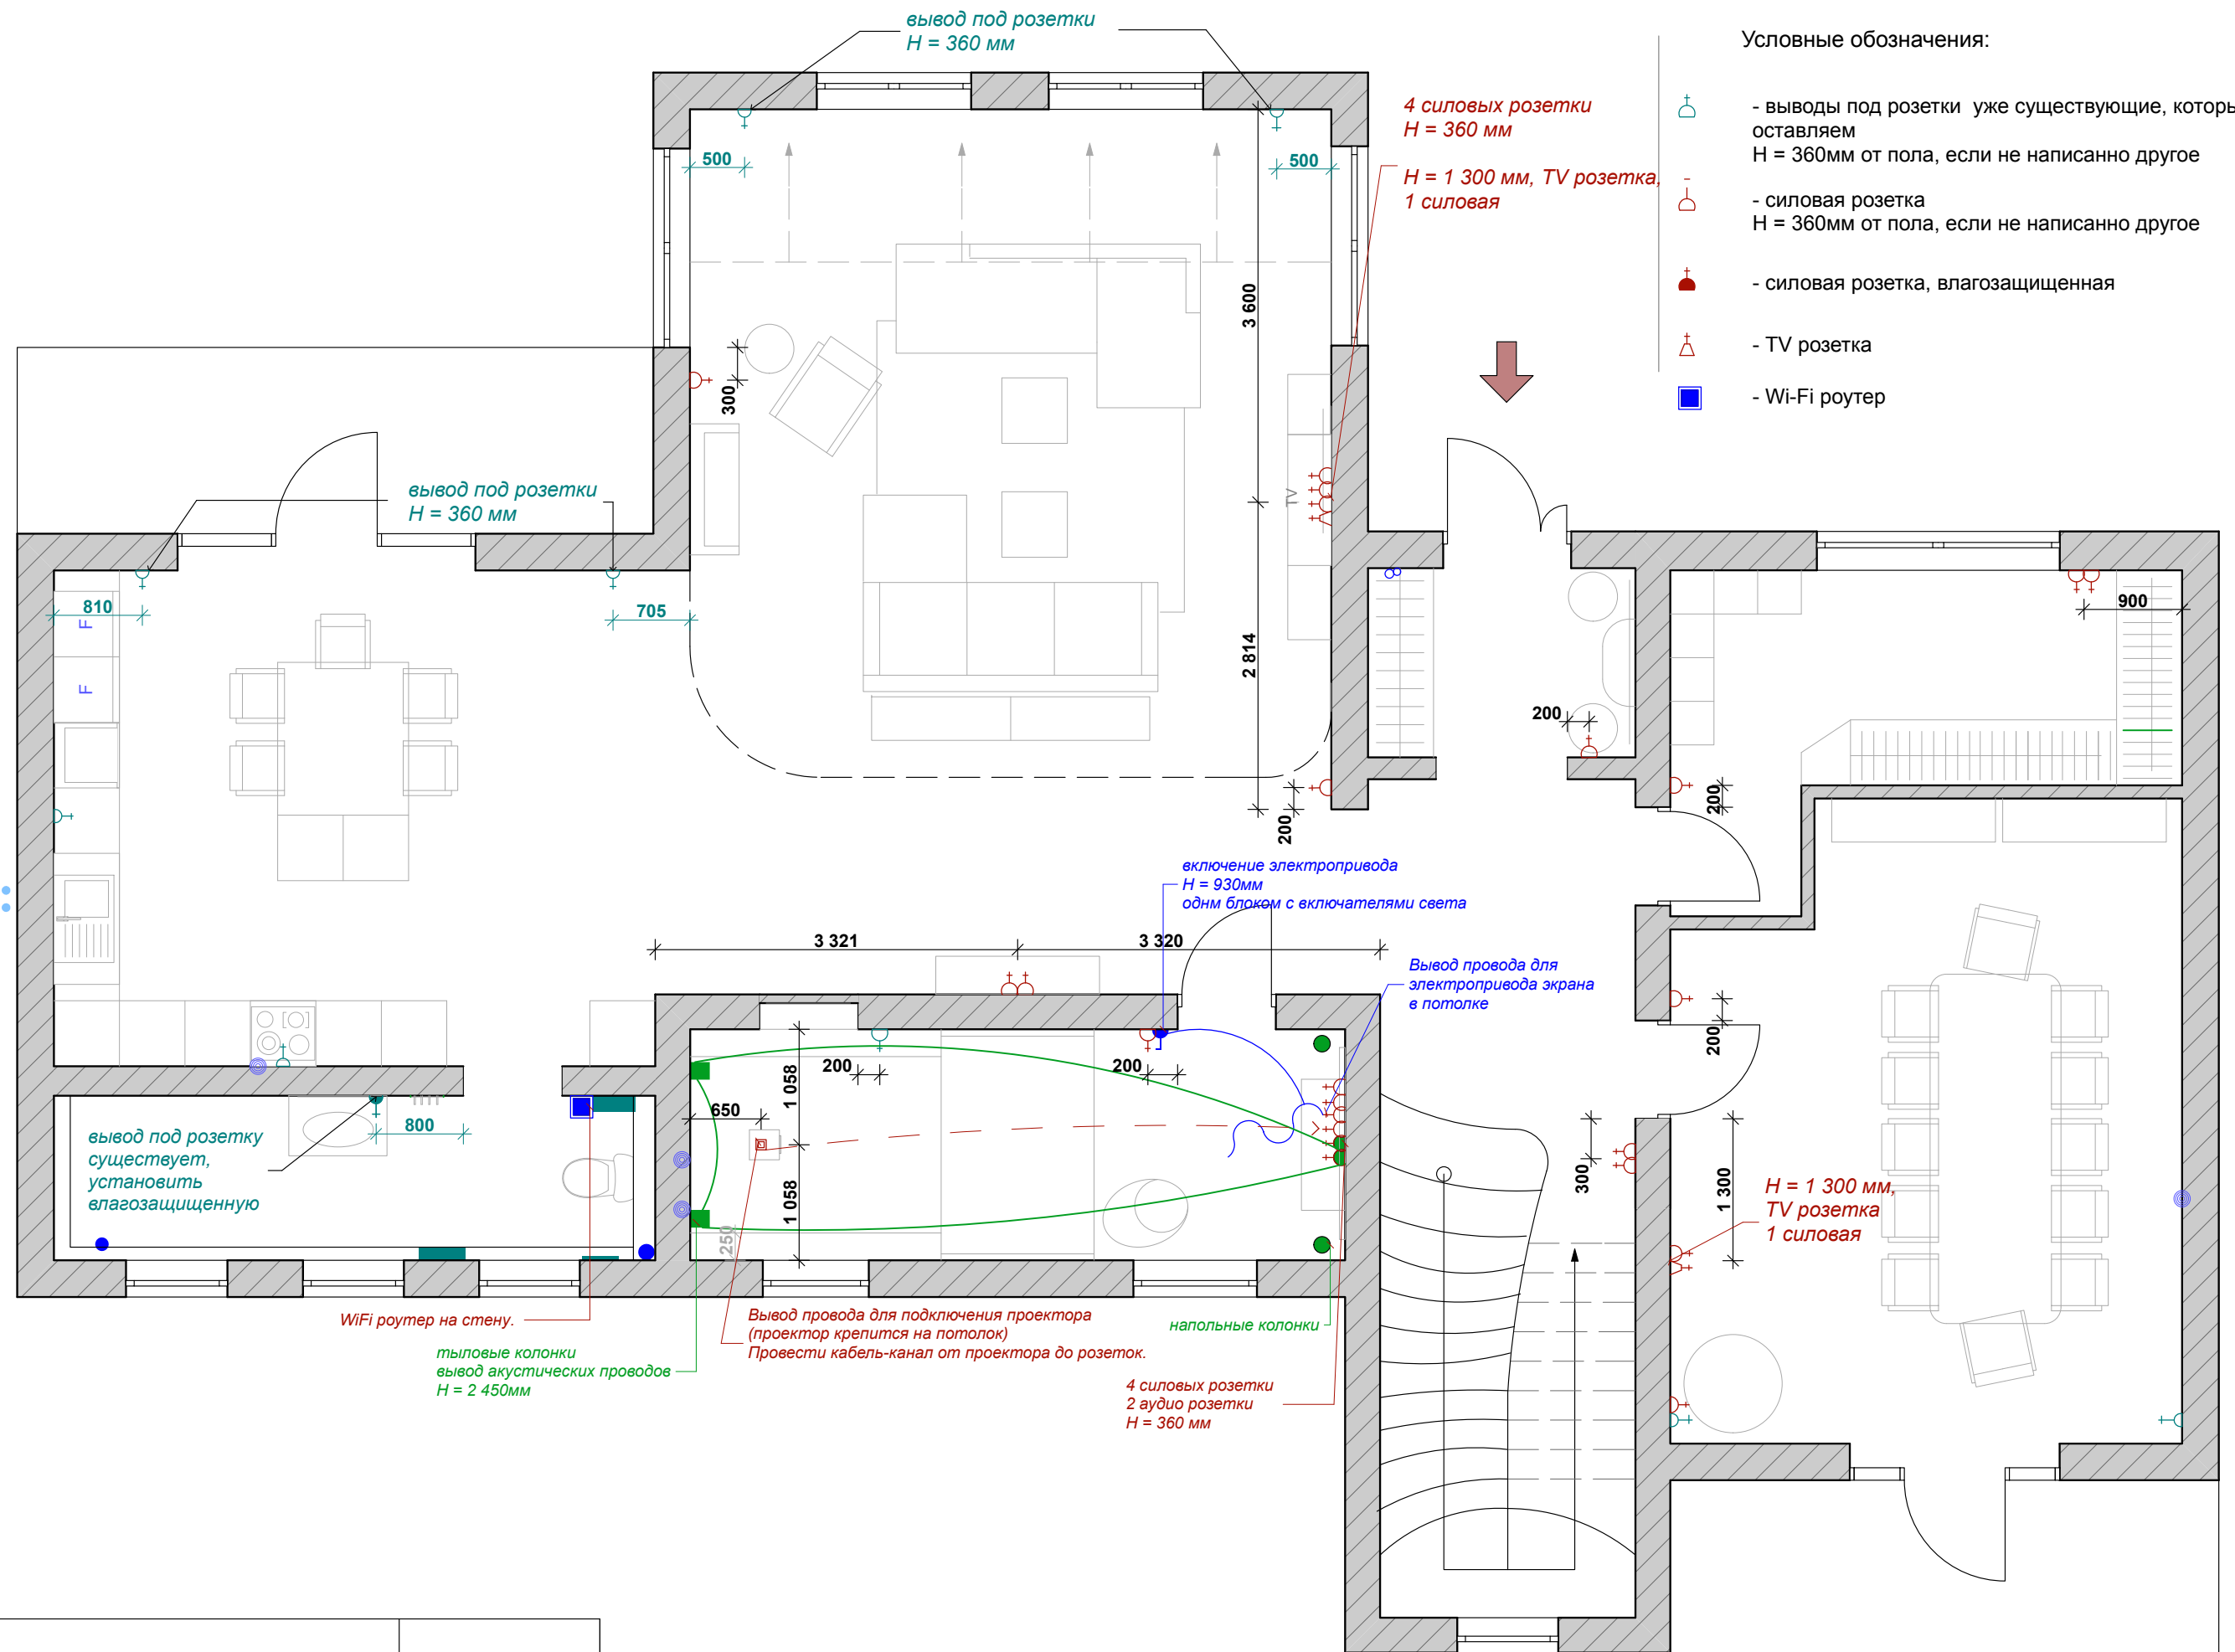


2 этаж	Существующий план электрики		




1 этаж	План розеток		

Условные обозначения:


-  - выводы под розетки уже существующие, которые оставляем
H = 360мм от пола, если не написано другое
-  - силовая розетка
H = 360мм от пола, если не написано другое
-  - силовая розетка, влагозащищенная
-  - TV розетка

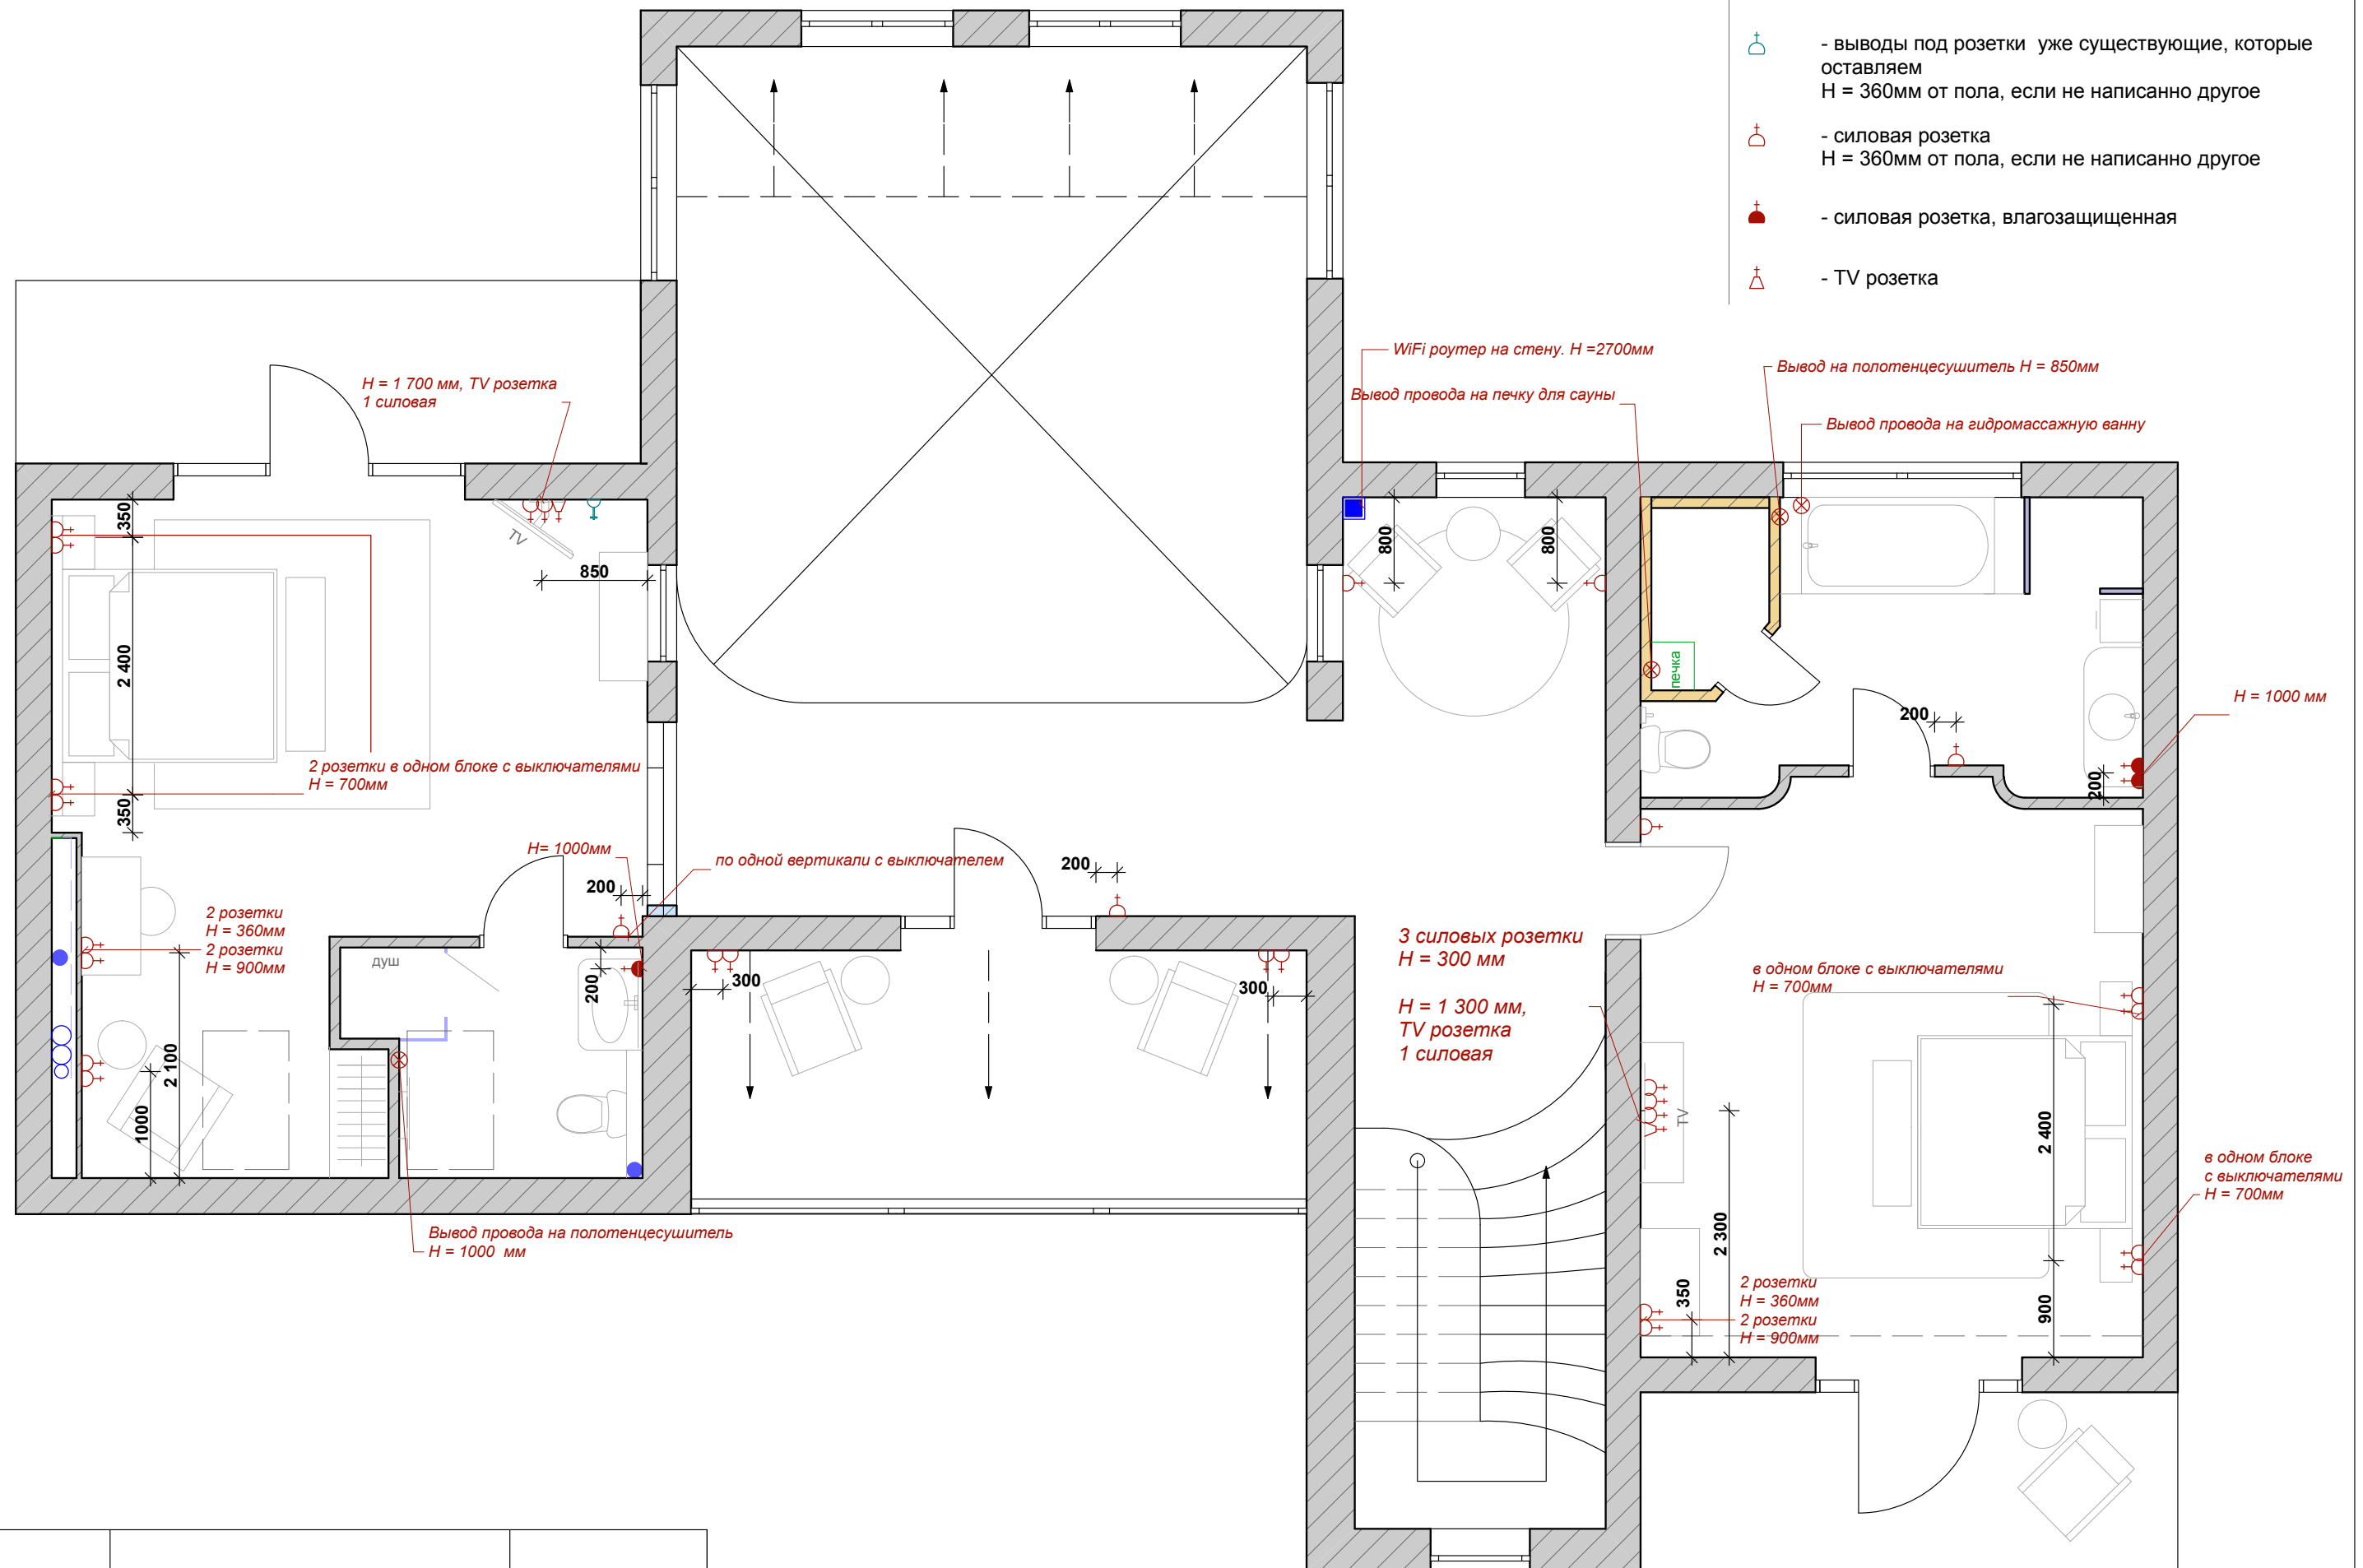

2 этаж	План розеток		

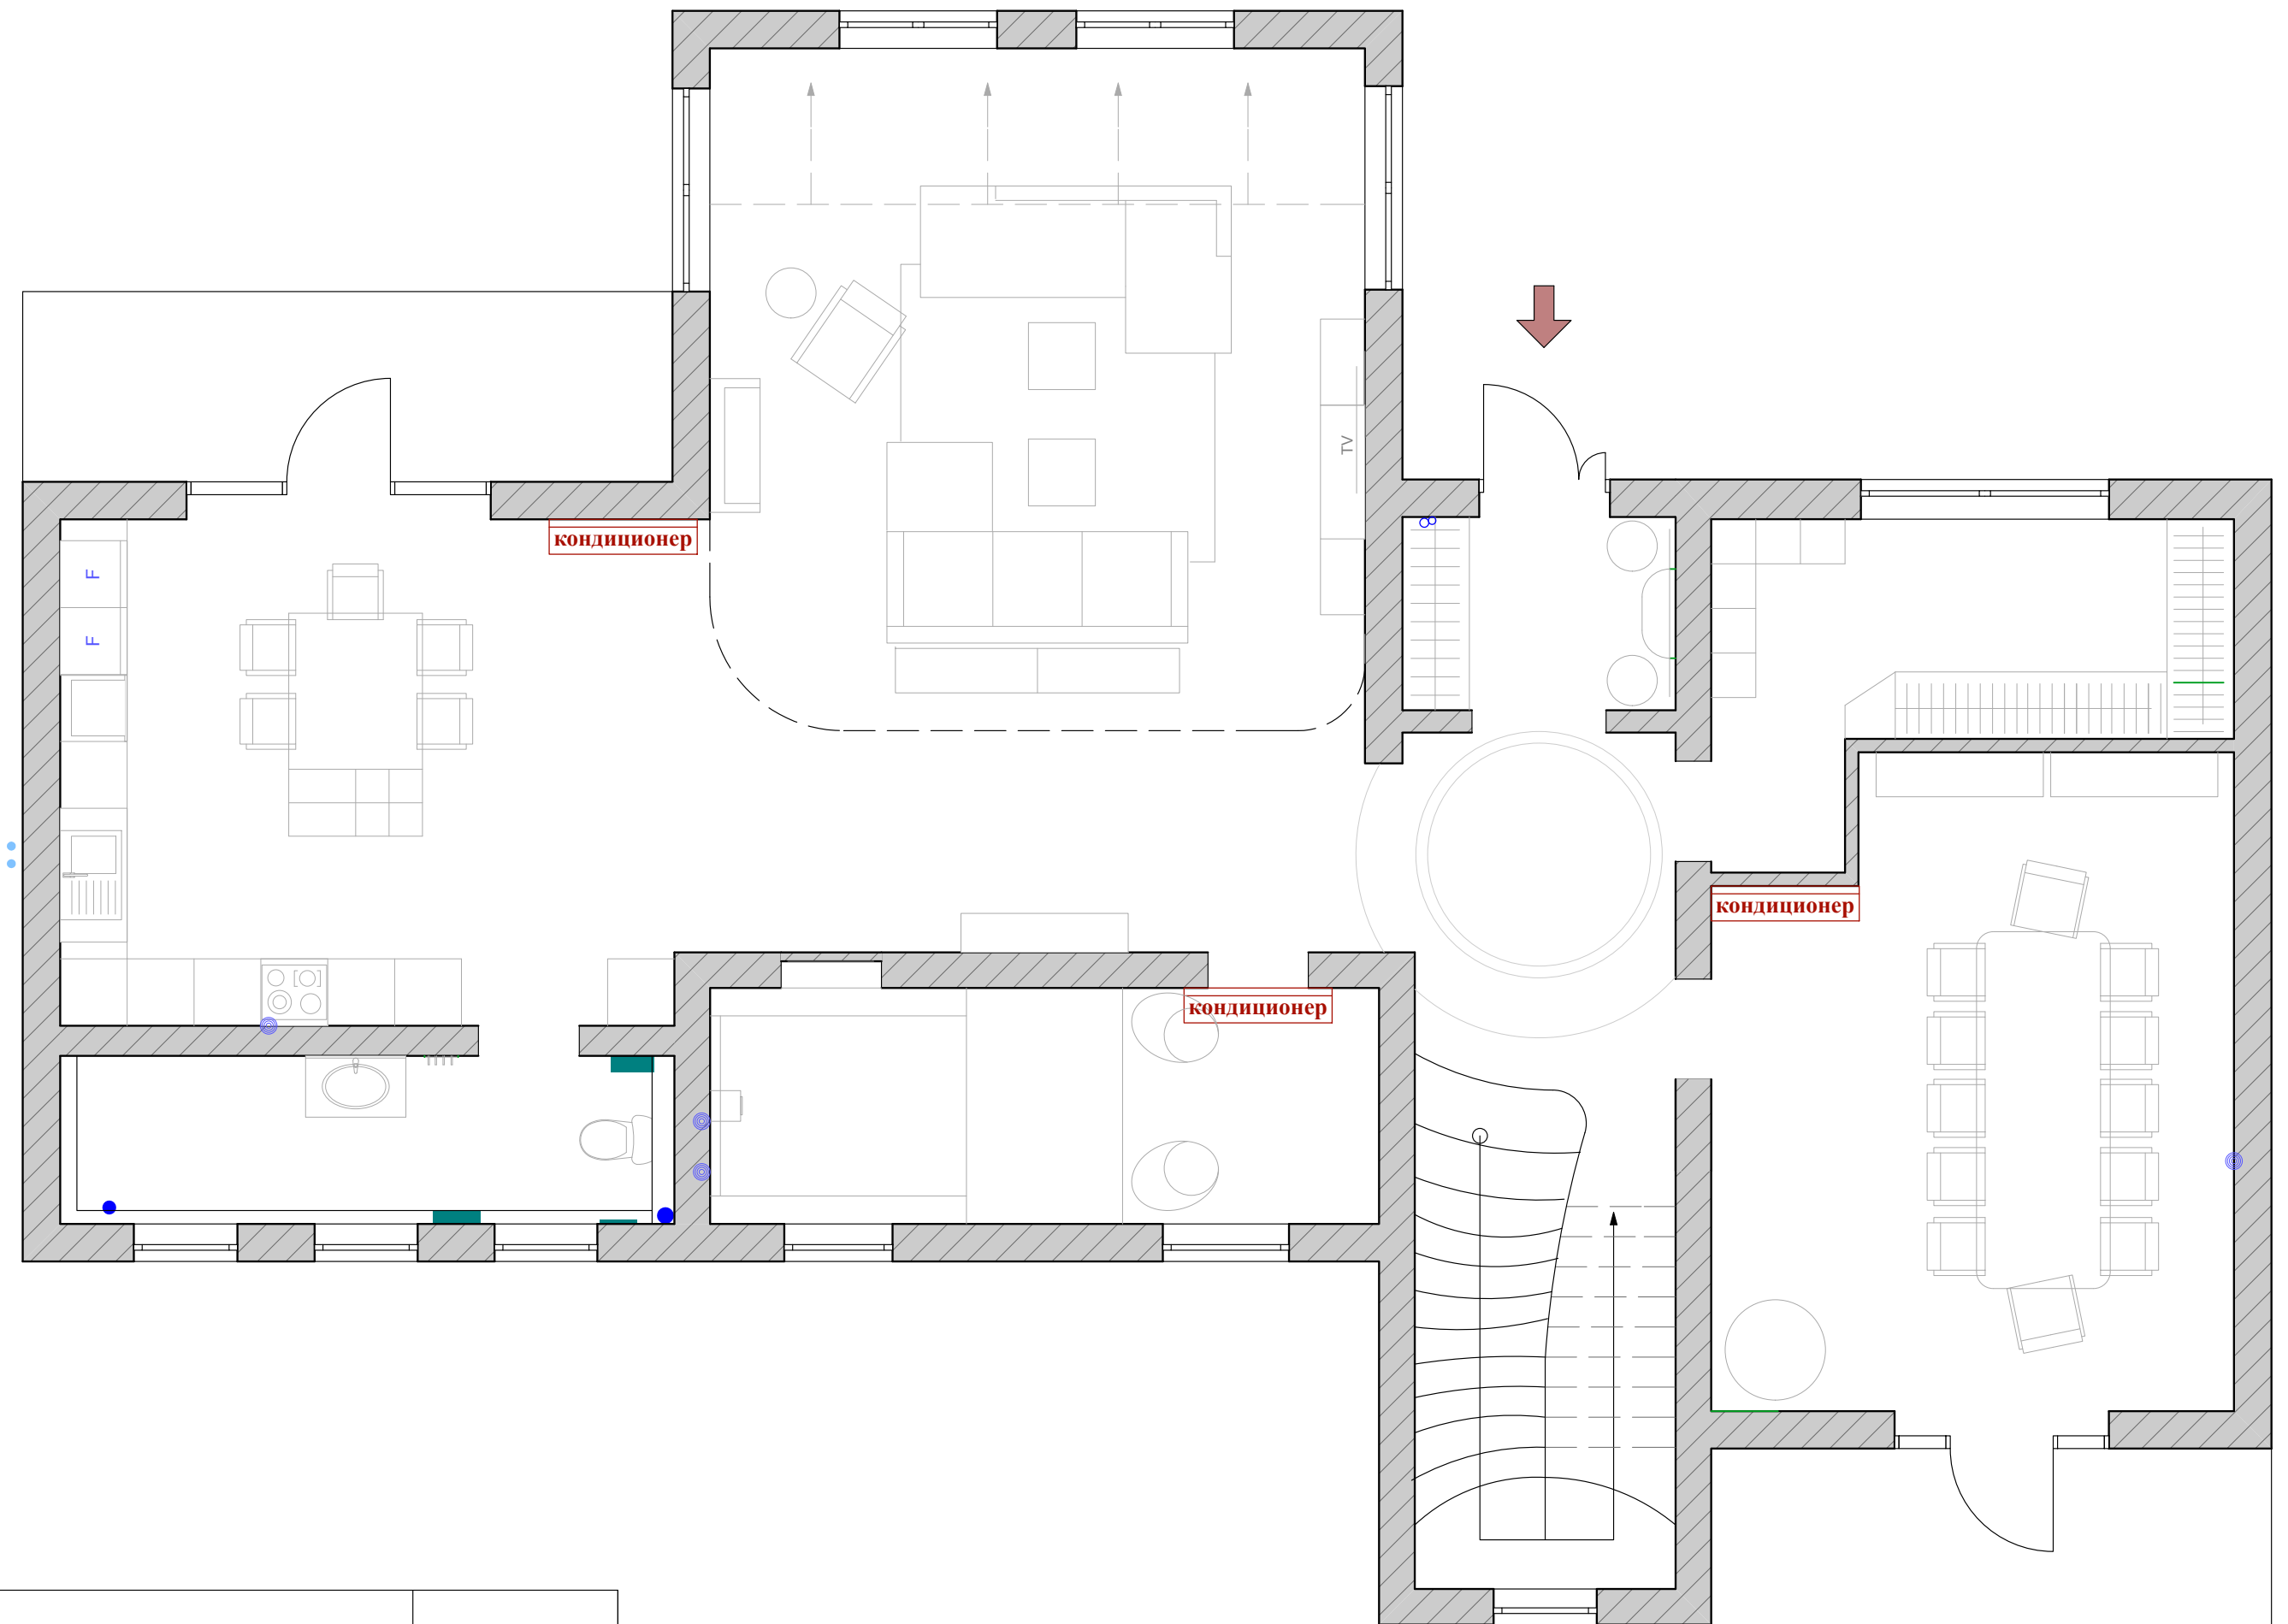

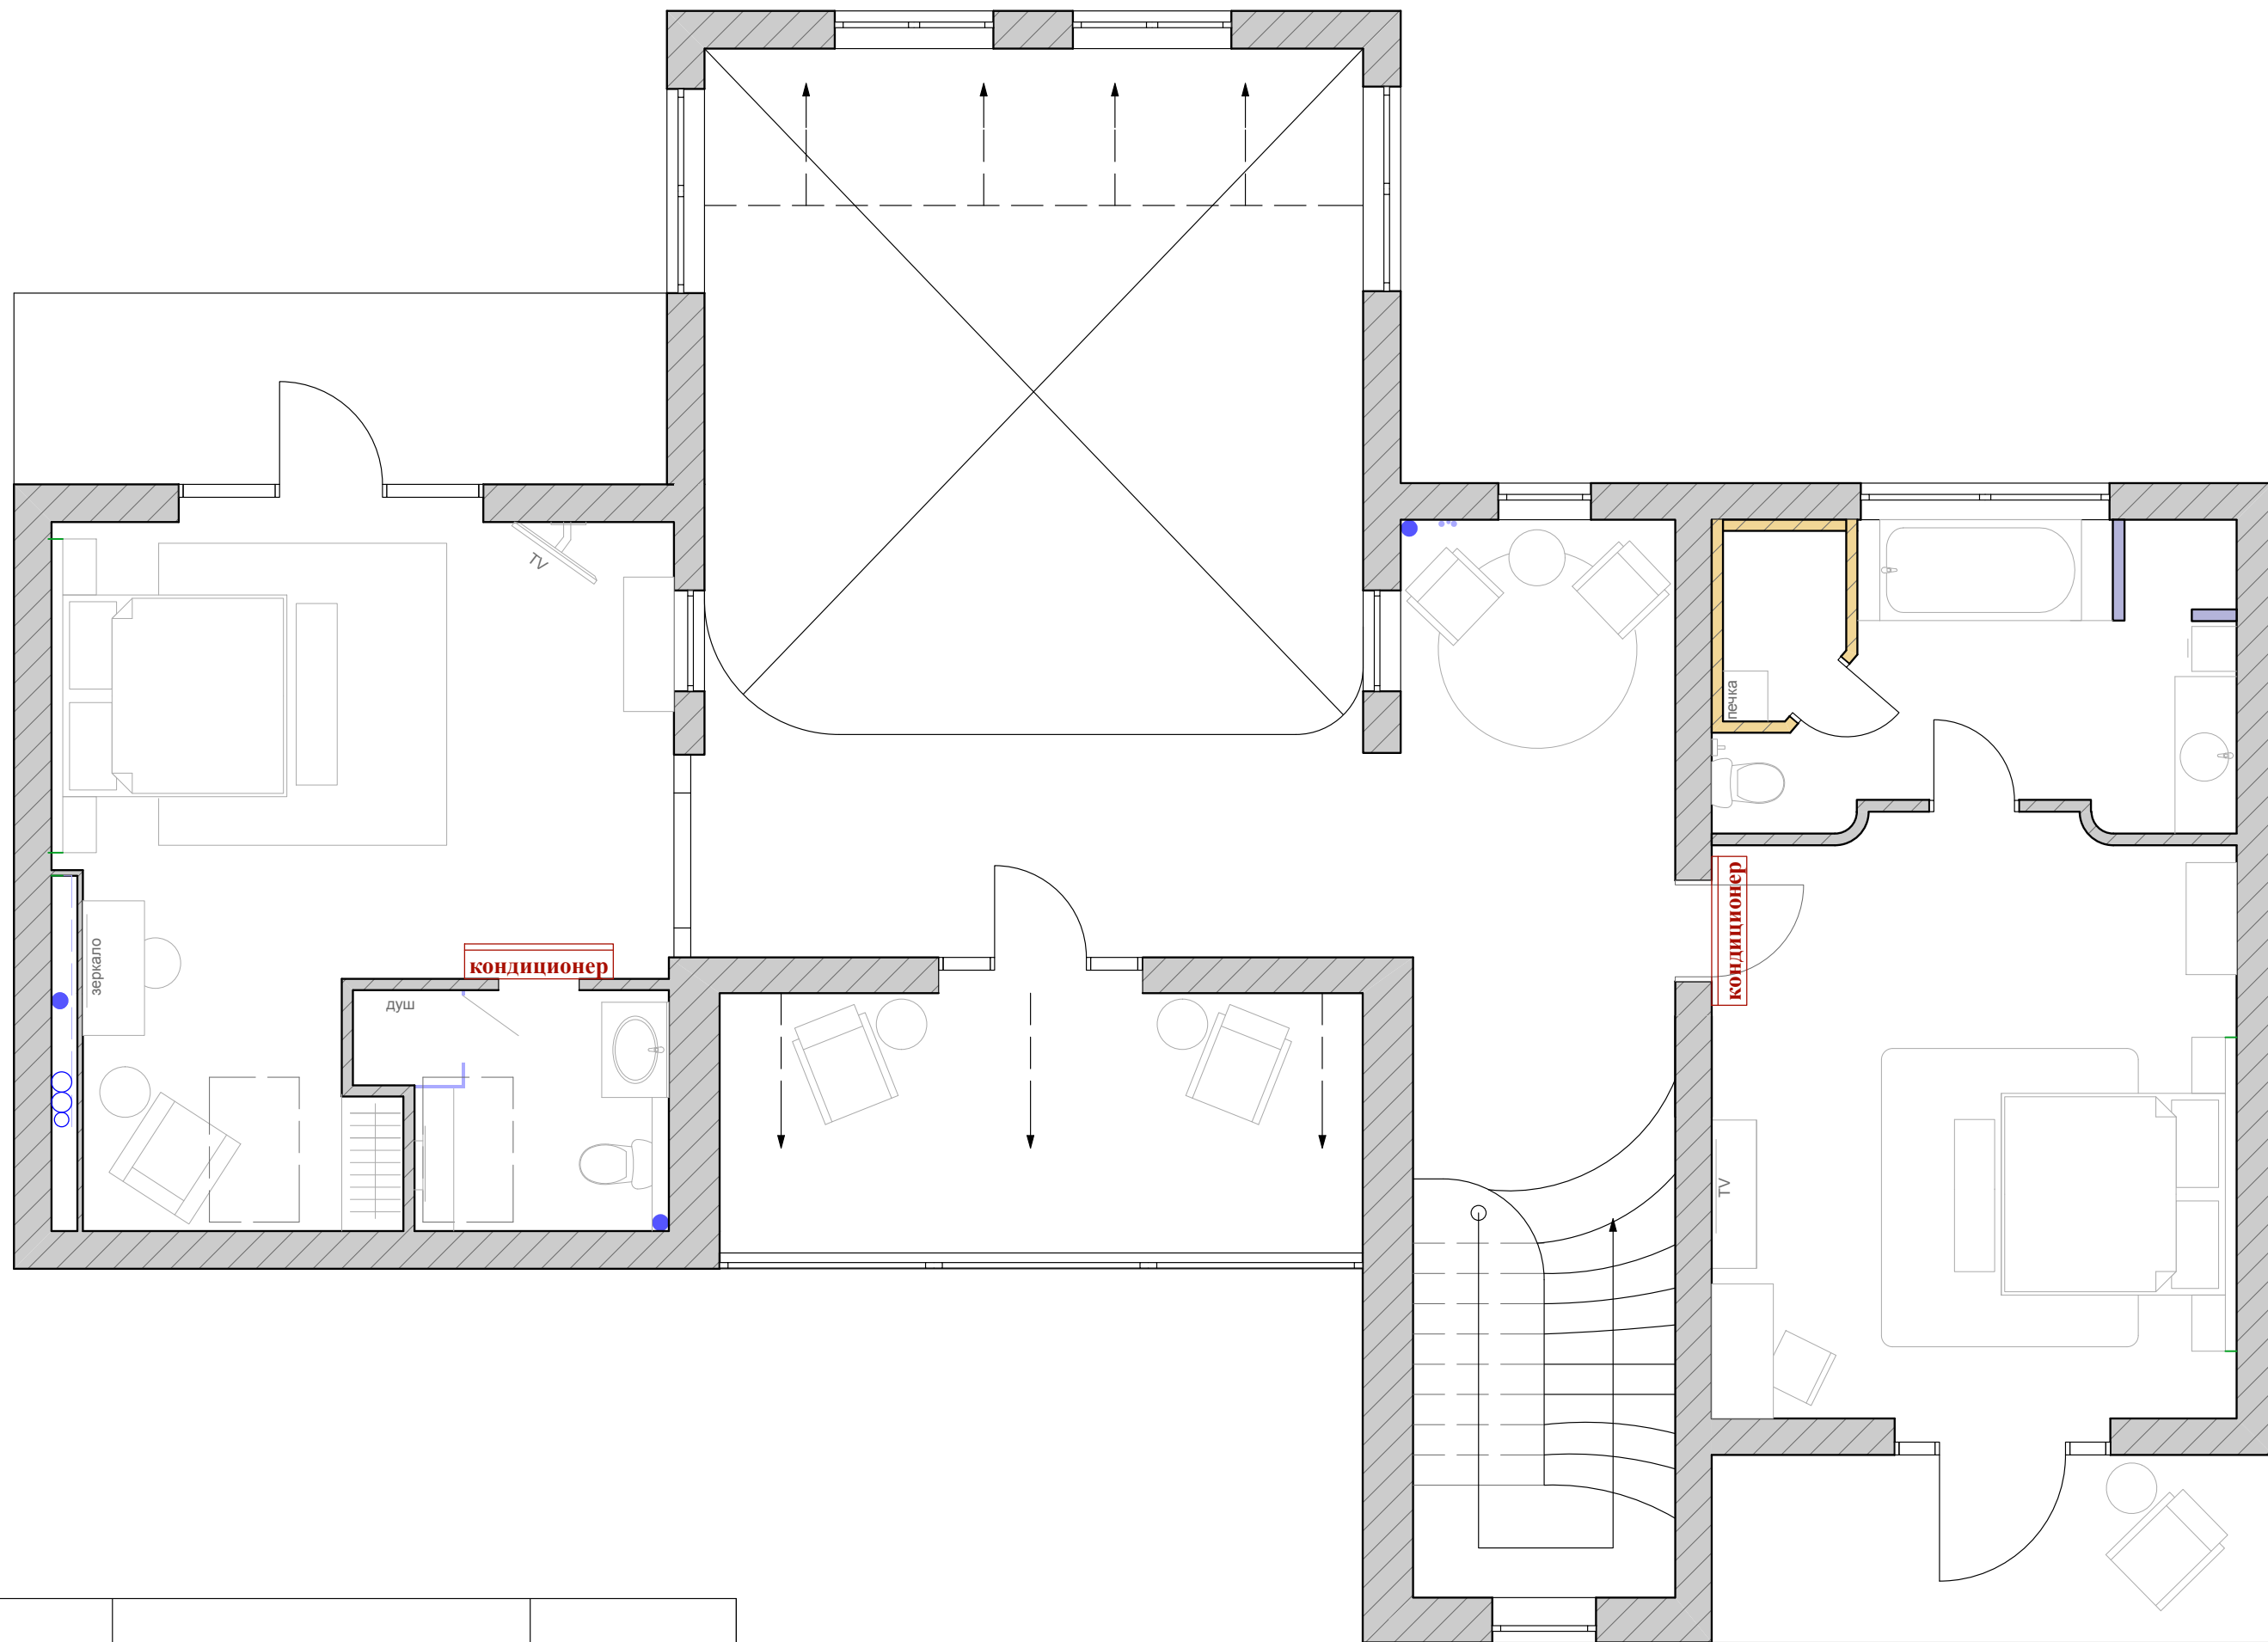


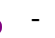


1 этаж	План расположения кондиционеров		




2 этаж	План расположения кондиционеров		

Все выключатели находятся на 930мм от чистого пола, если не указано другое.
 Центр выключателя на 200мм от угла или края стены, если не указано другое.
 Все блоки горизонтальные, если не указано другое



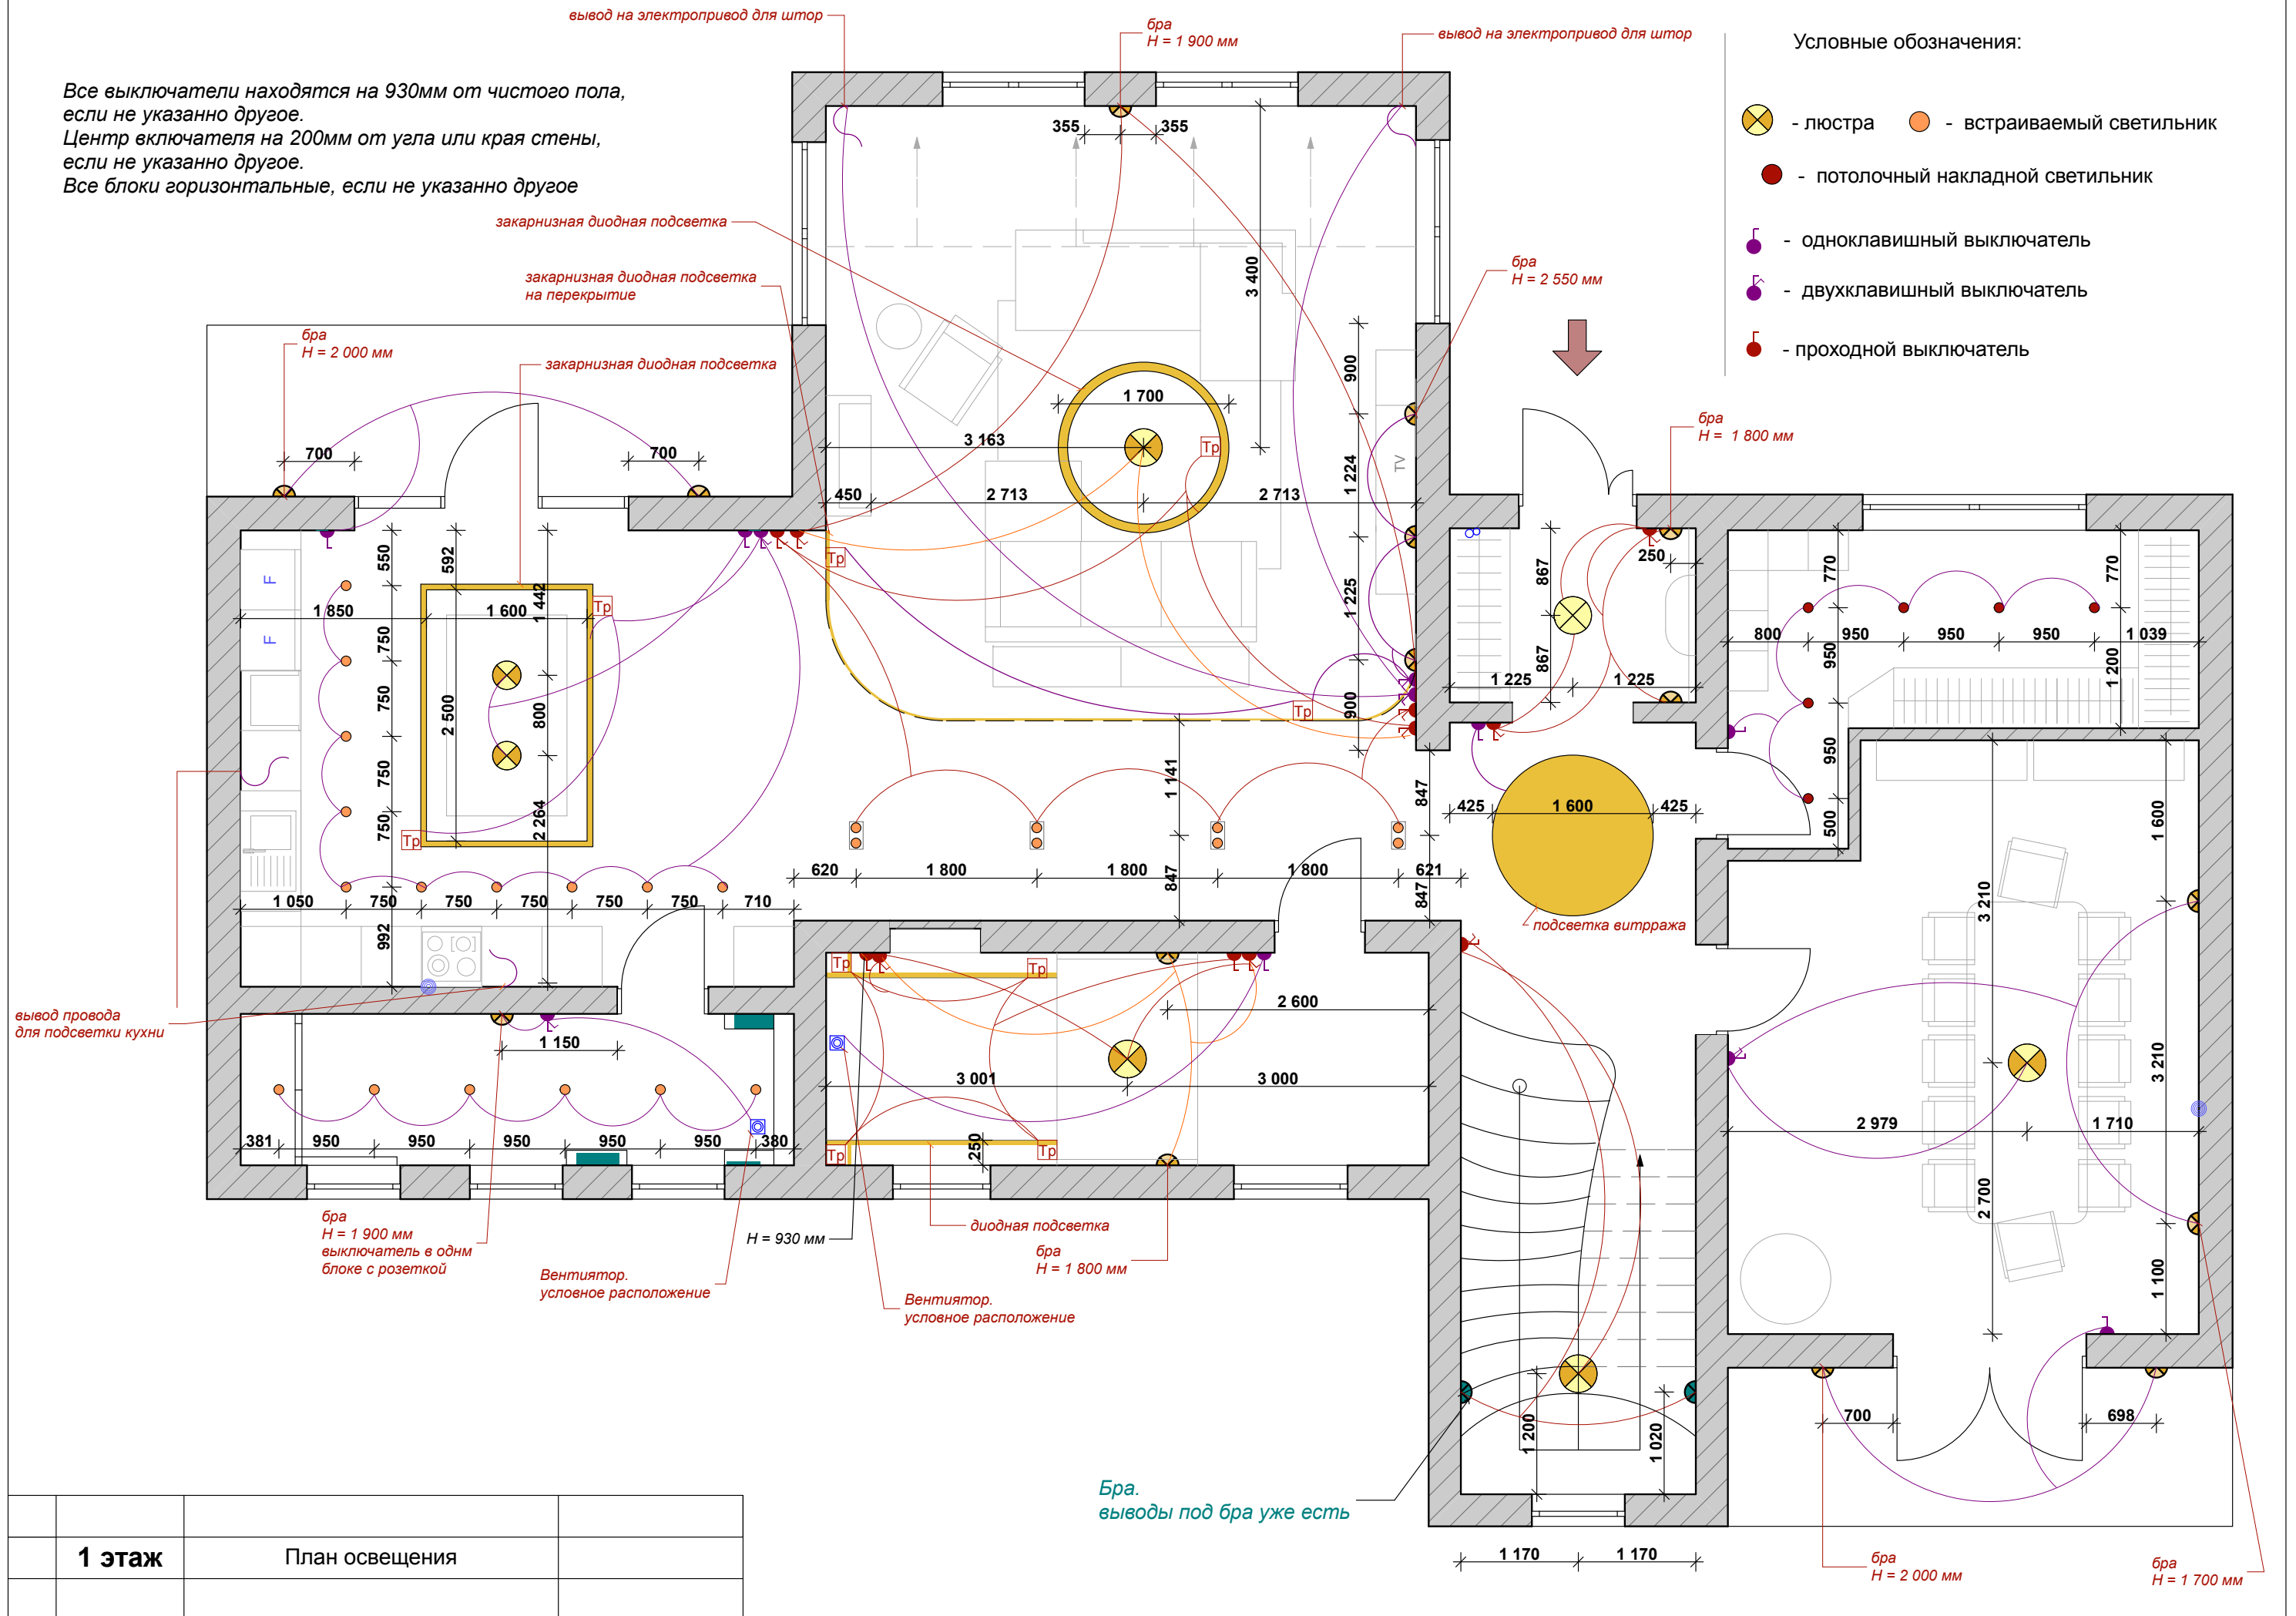



Условные обозначения:


-  - люстра
-  - встраиваемый светильник
-  - потолочный накладной светильник
-  - одноклавишный выключатель
-  - двухклавишный выключатель
-  - проходной выключатель




Все выключатели находятся на 930мм от чистого пола, если не указано другое.
 Центр выключателя на 200мм от угла или края стены, если не указано другое.
 Все блоки горизонтальные, если не указано другое

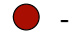Условные обозначения:


-  - люстра
-  - встраиваемый светильник
-  - потолочный накладной светильник
-  - одноклавишный выключатель
-  - двухклавишный выключатель
-  - проходной выключатель

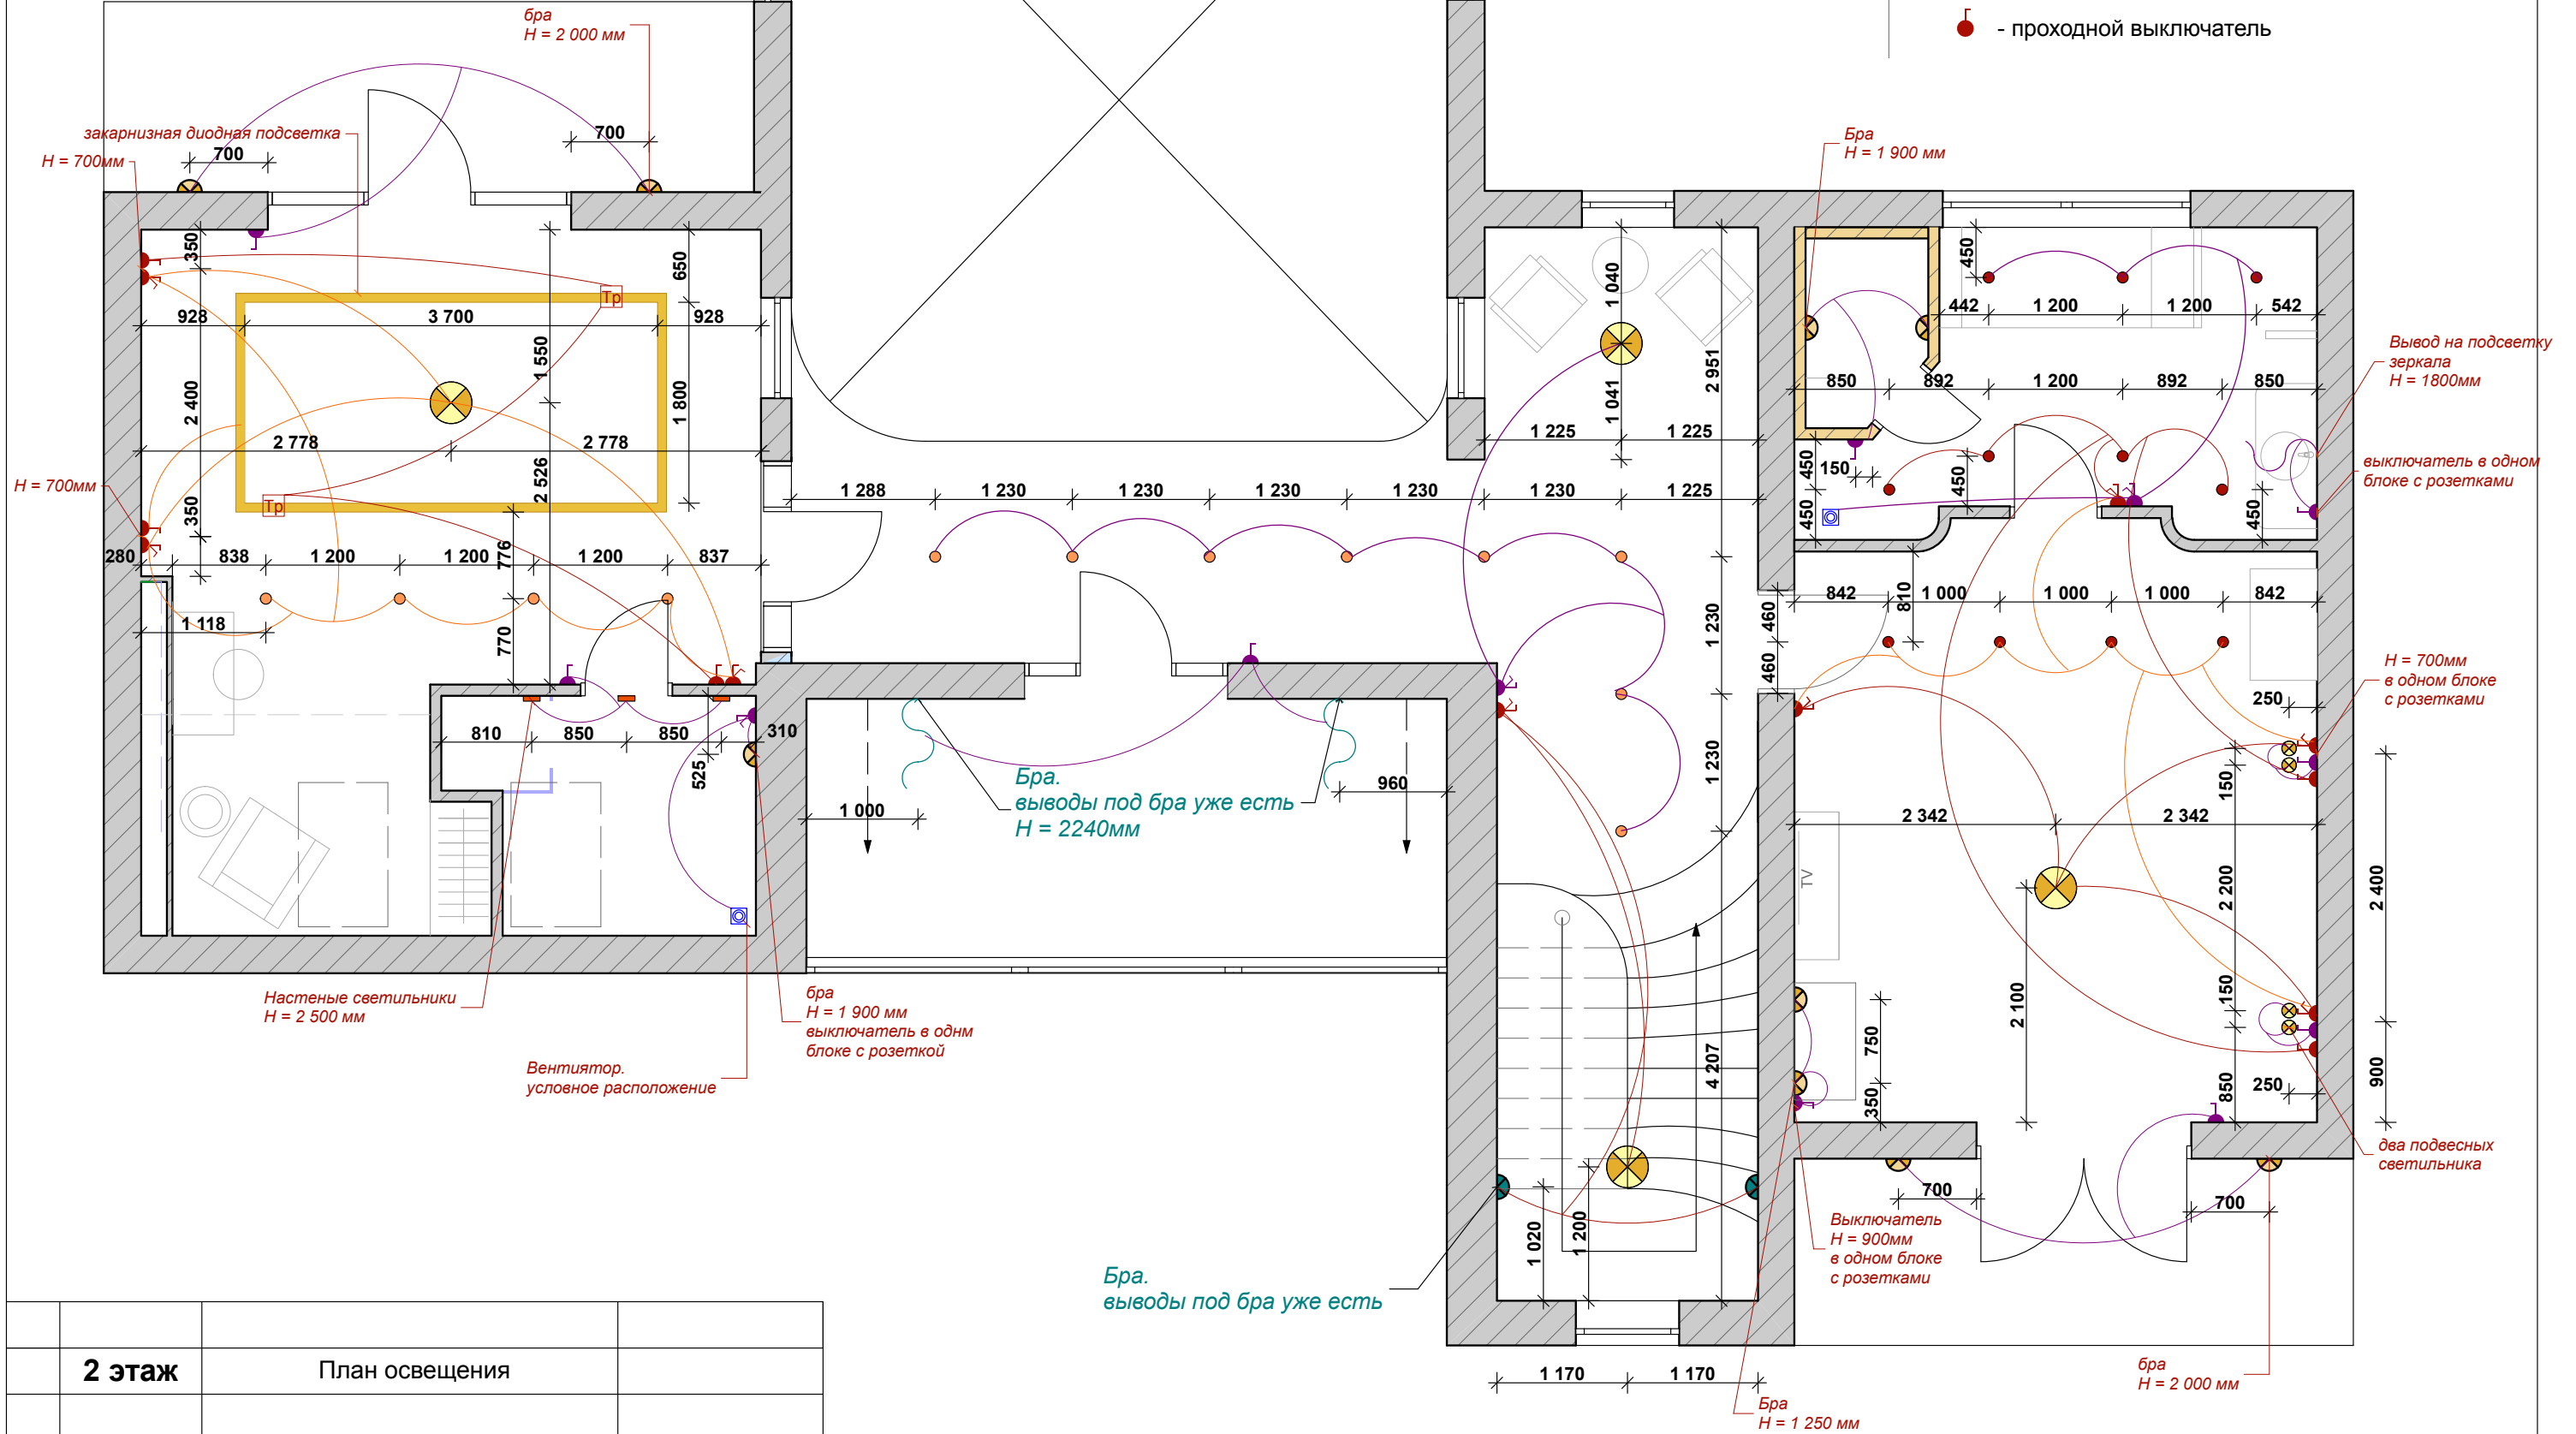


2 этаж	План освещения	

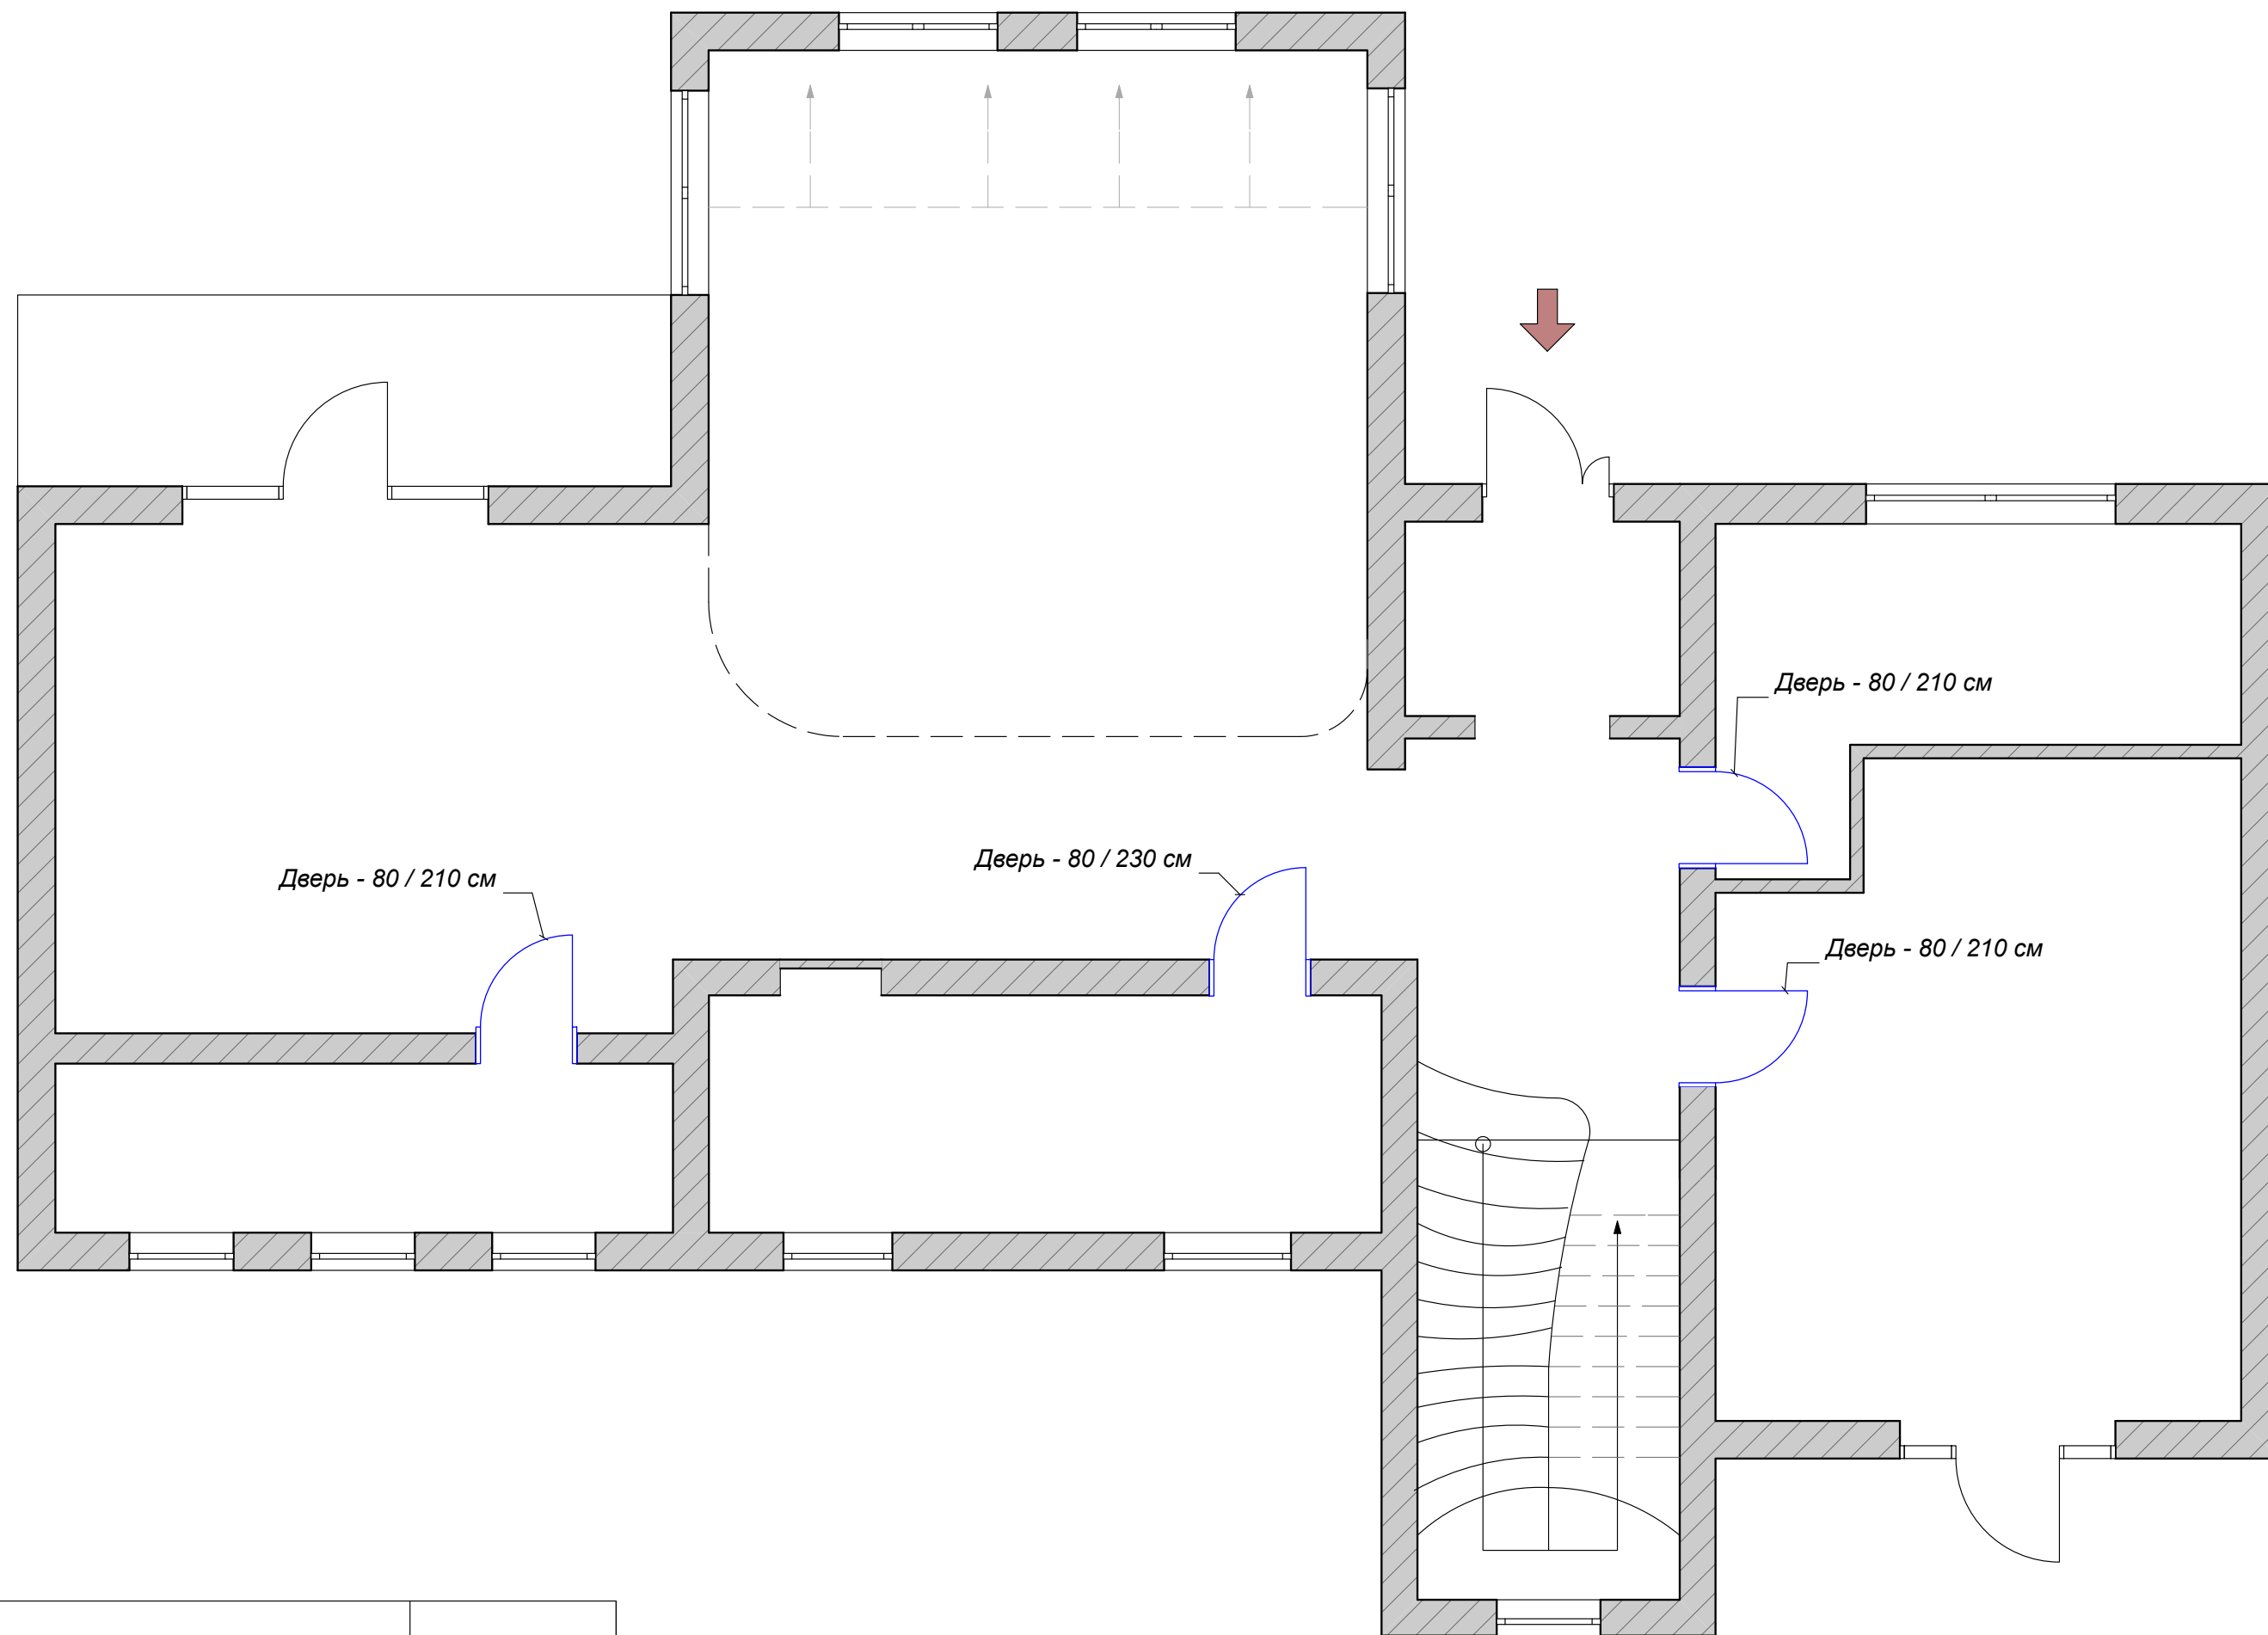


1 этаж	План дверей		

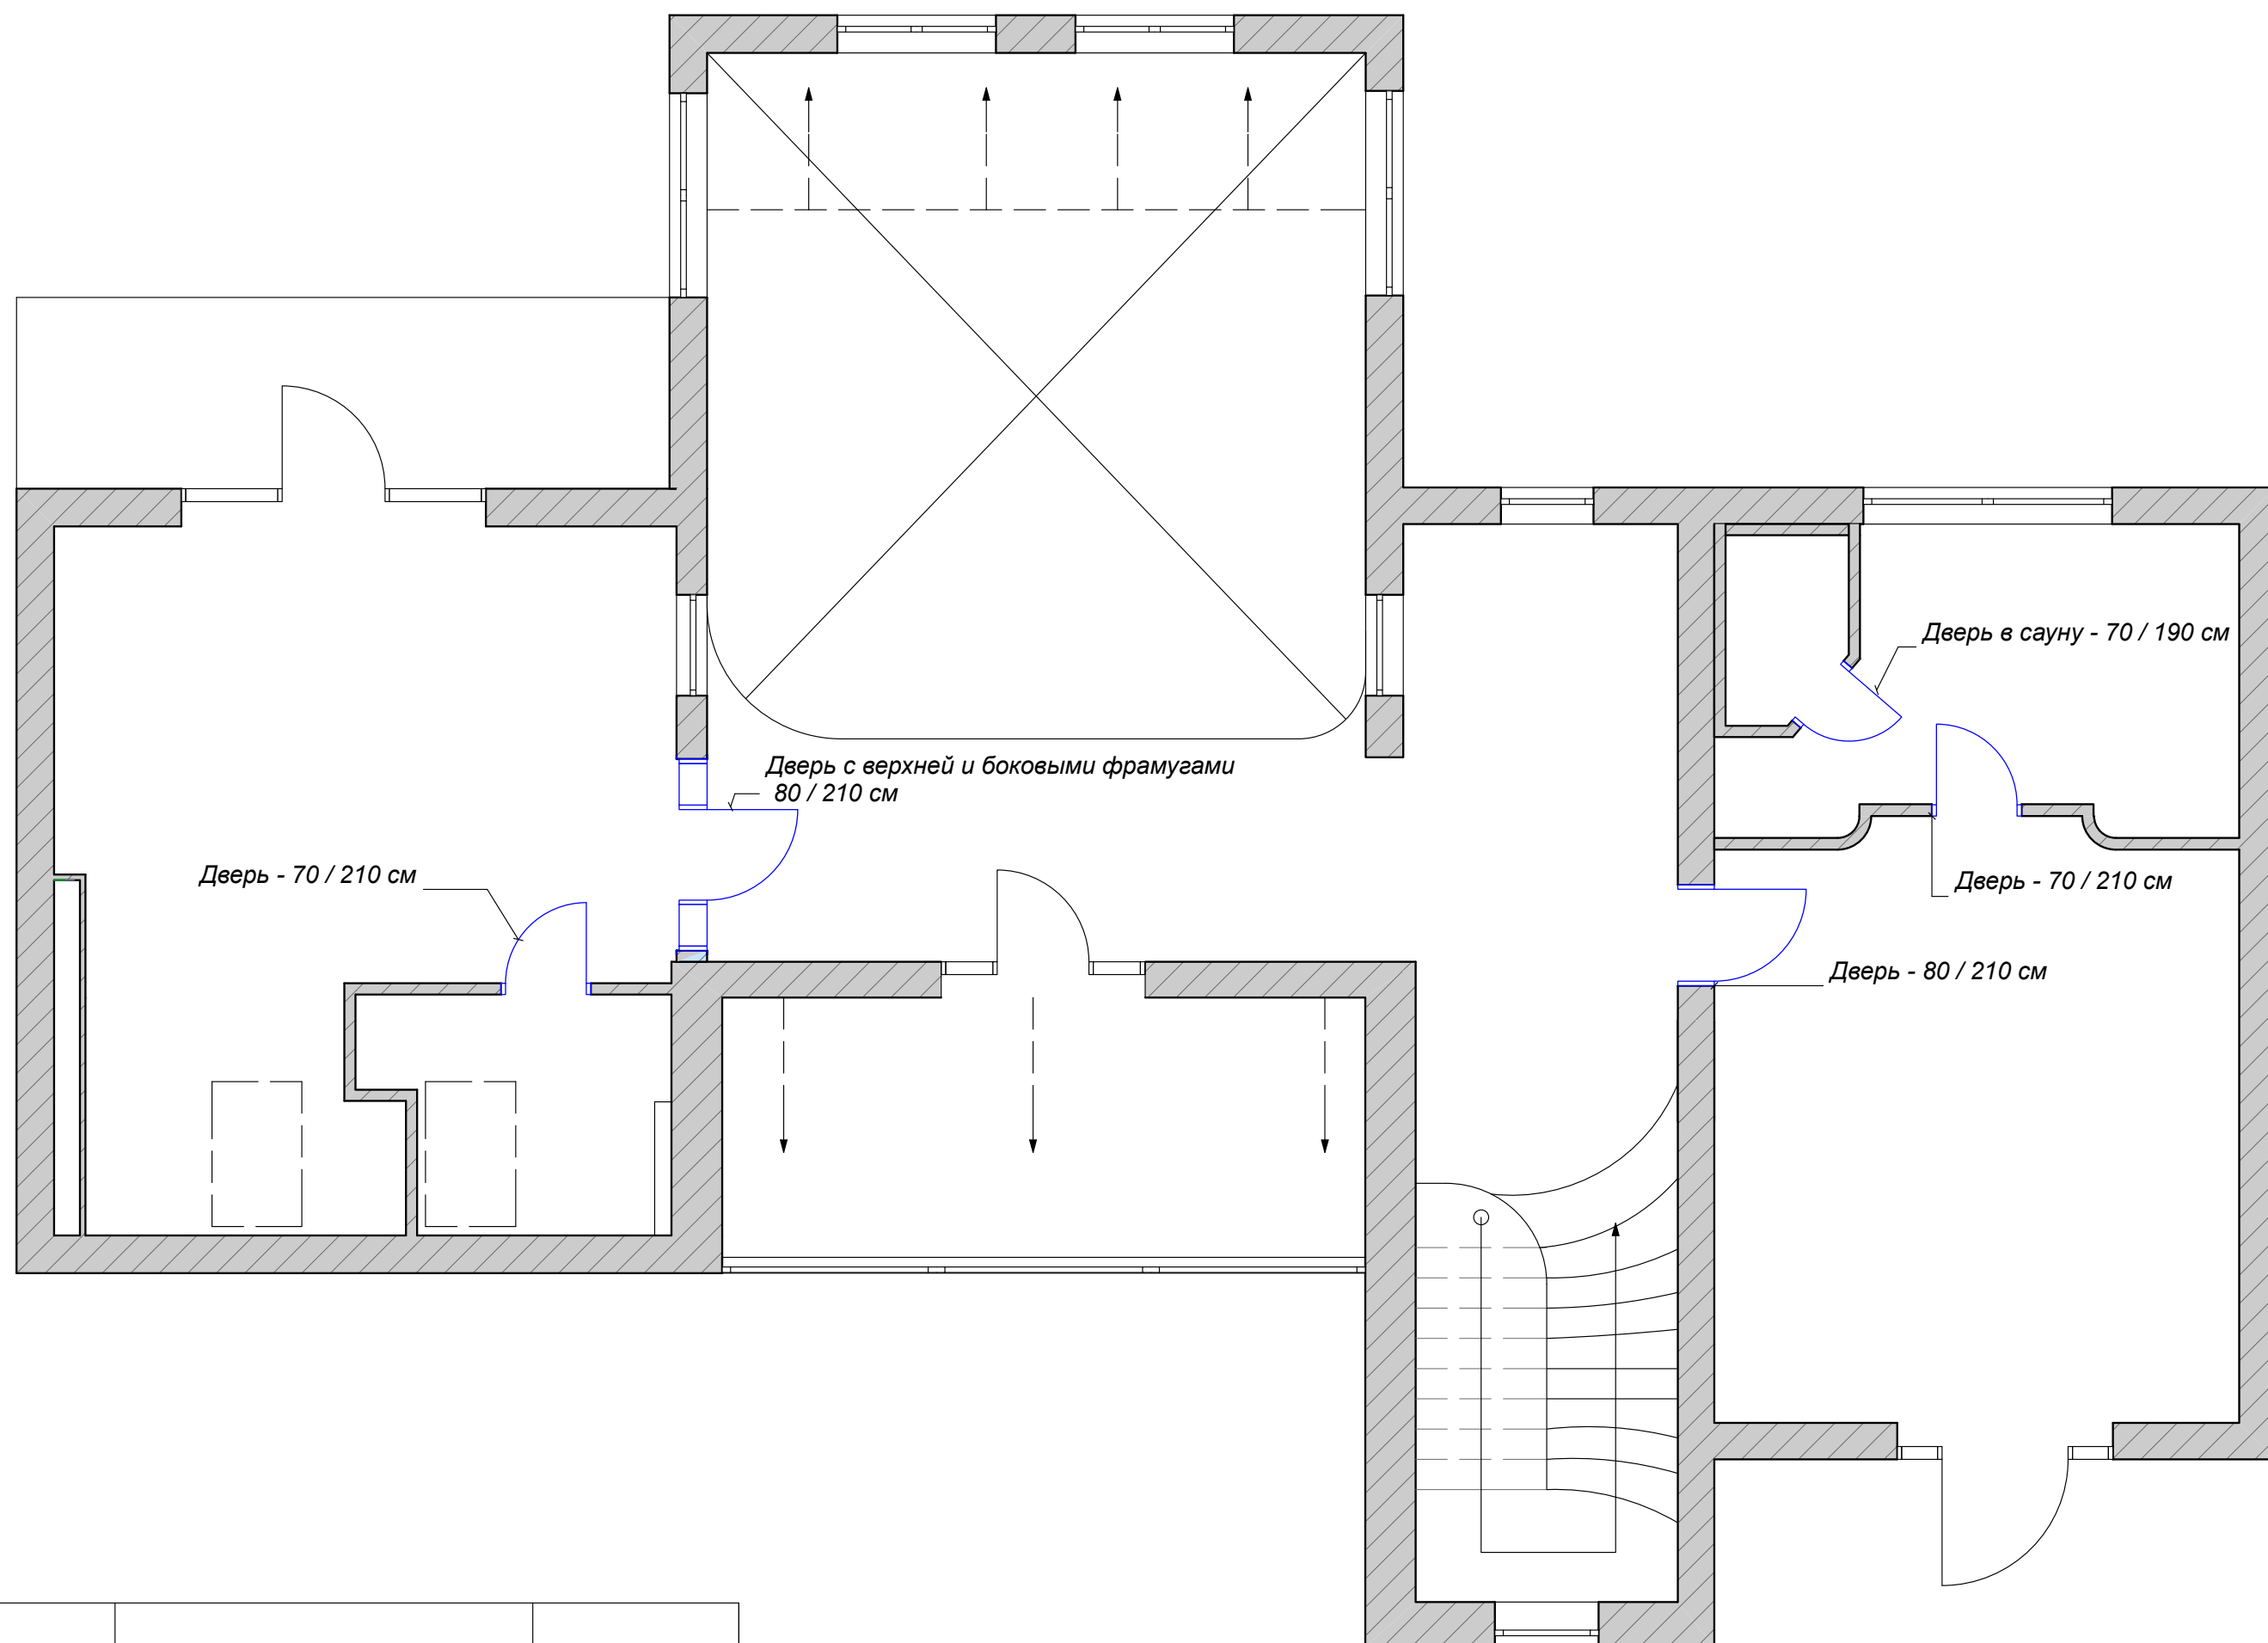


2 этаж	План дверей		

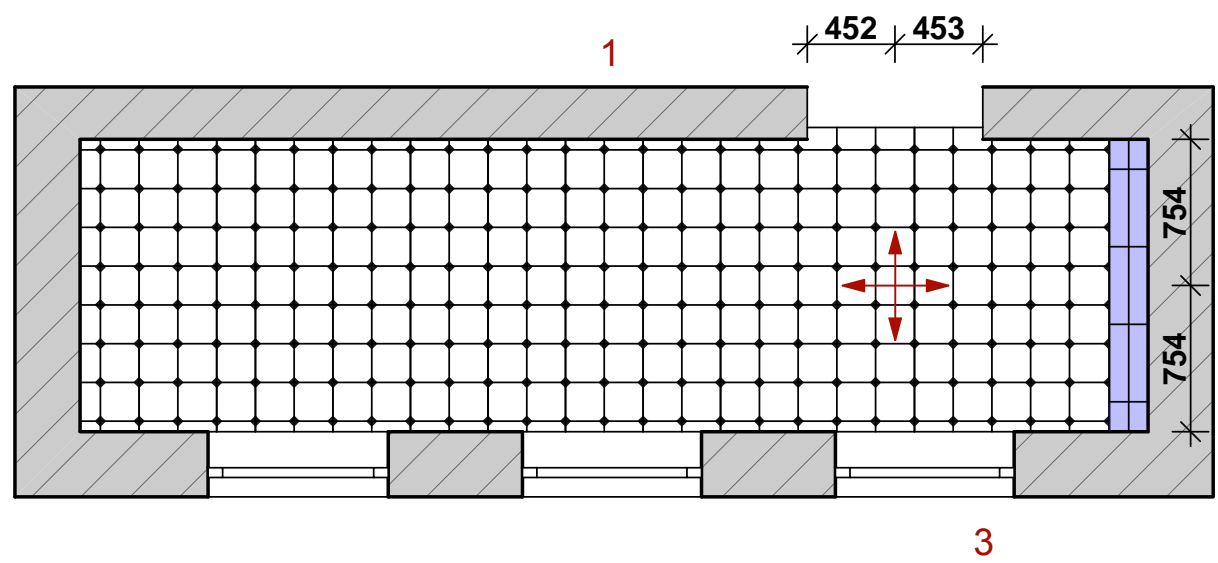


Equipe Ceramicas
коллекция - OCTAGON

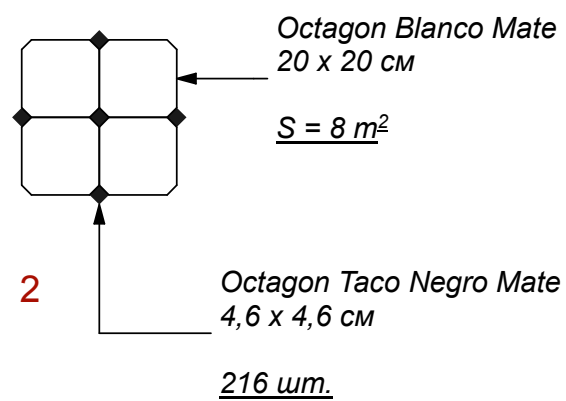


Equipe Ceramicas
коллекция - EVOLUTION

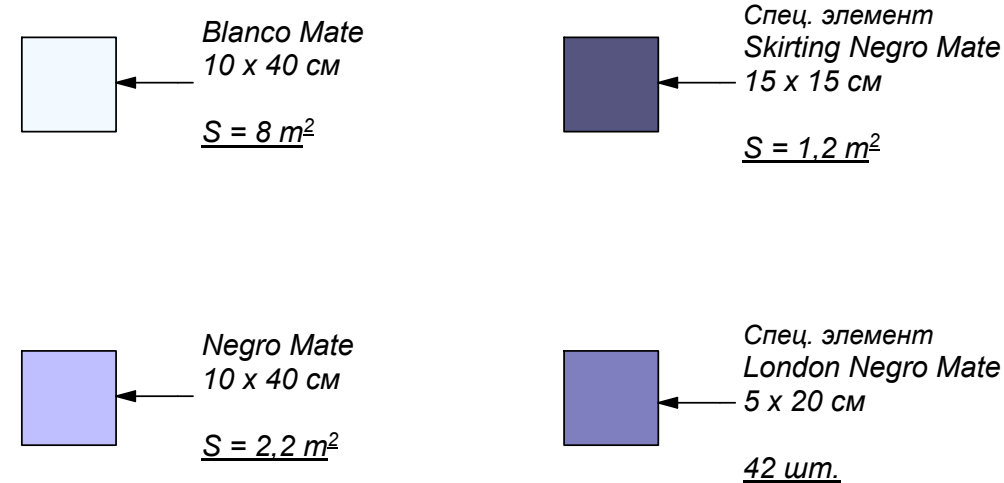

Количество материала даны фактически, без запасов. И без учета предполагаемых коробов.

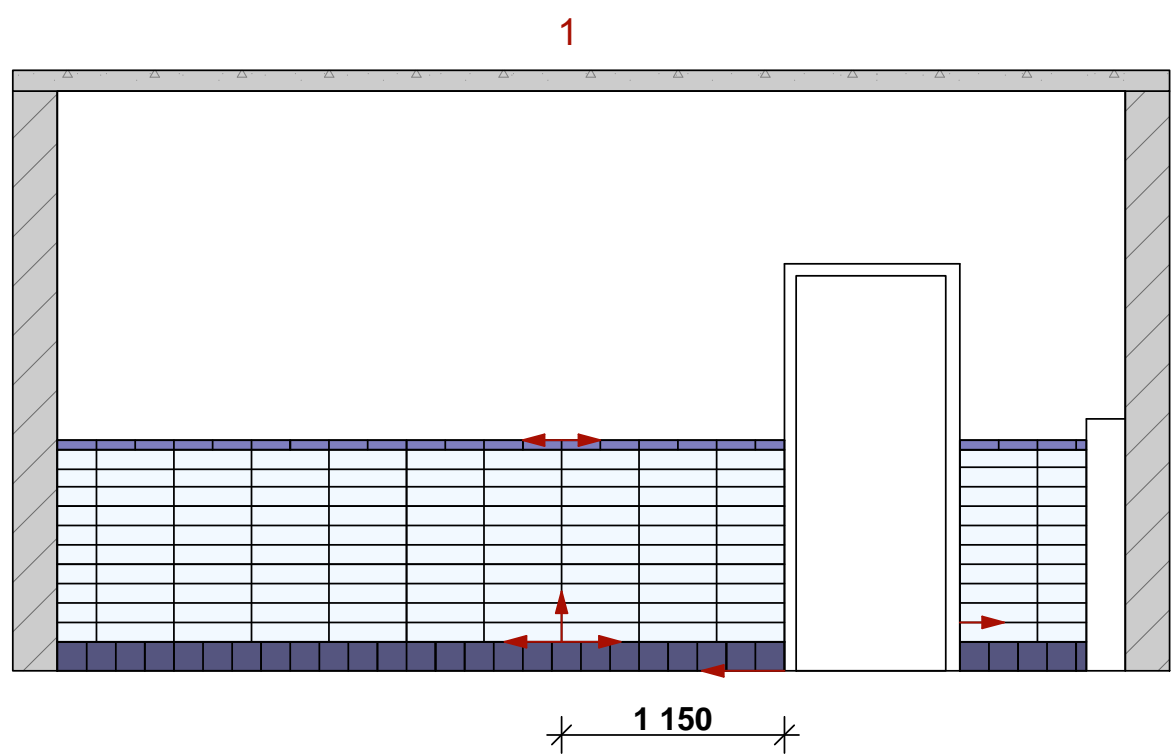

Раскладка плитки с/у на 1 этаже

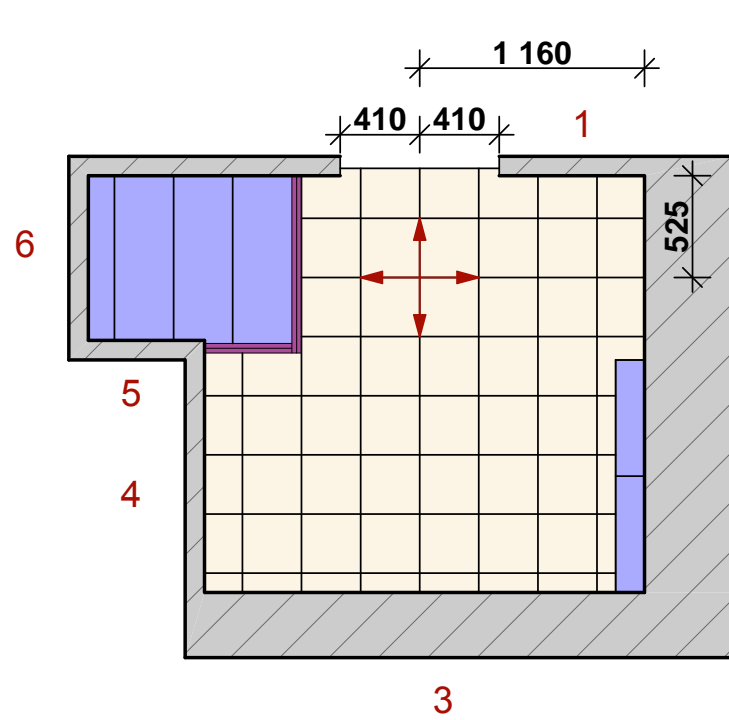

Напольная плитка
Fap Suite Chic Bianco
30,5 x 30,5 см

$S = 4,3 \text{ m}^2$

Fap Suite Classic Bianco
30,5 x 91,5 см

$S = 11,4 \text{ m}^2$

Fap Suite Roma Bianco Inserto
30,5 x 91,5 см

8 см.

Бордюр Fap Suit Stream Oro Listello
2,5 x 30,5 см

5 см.

Бордюр Fap Suit Stream Oro Listello
2,5 x 91,5 см

10 см.

Fap Suite Chic Nero
30,5 x 91,5 см

$S = 9 \text{ m}^2$

Спец. элемент
Fap Suite Nero Alzata
17,5 x 30,5 см







5 см.

Бордюр Fap Suite Nero London
4 x 30,5 см

10 см.


Количество материала даны фактически,
без запасов.

FAP Ceramiche
коллекция - SUITE

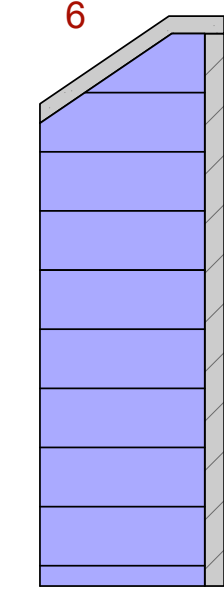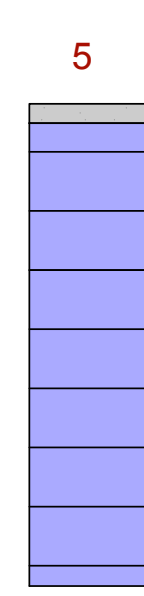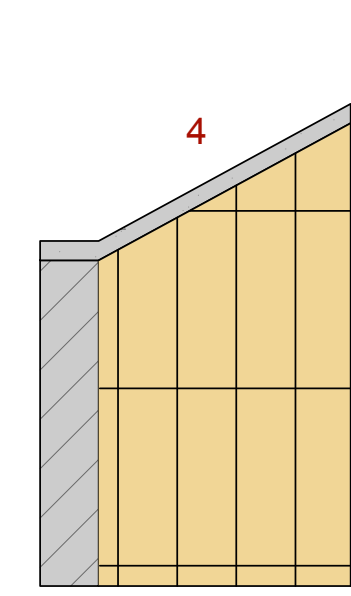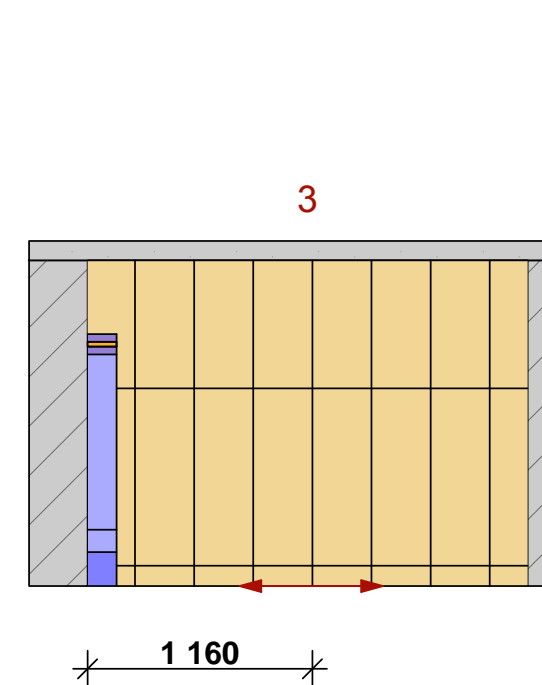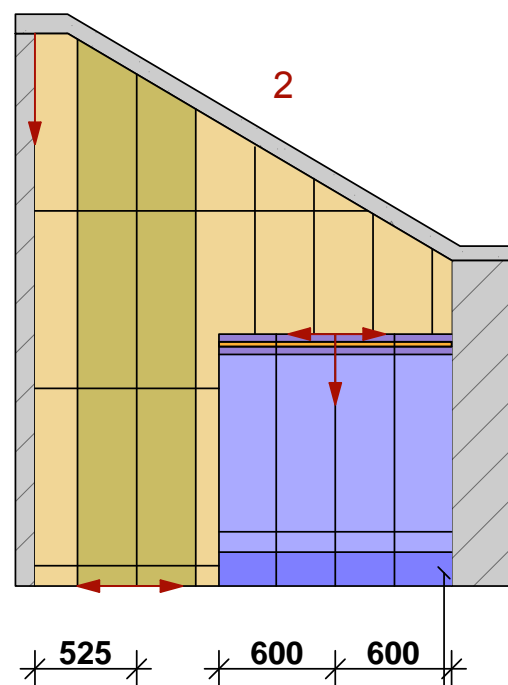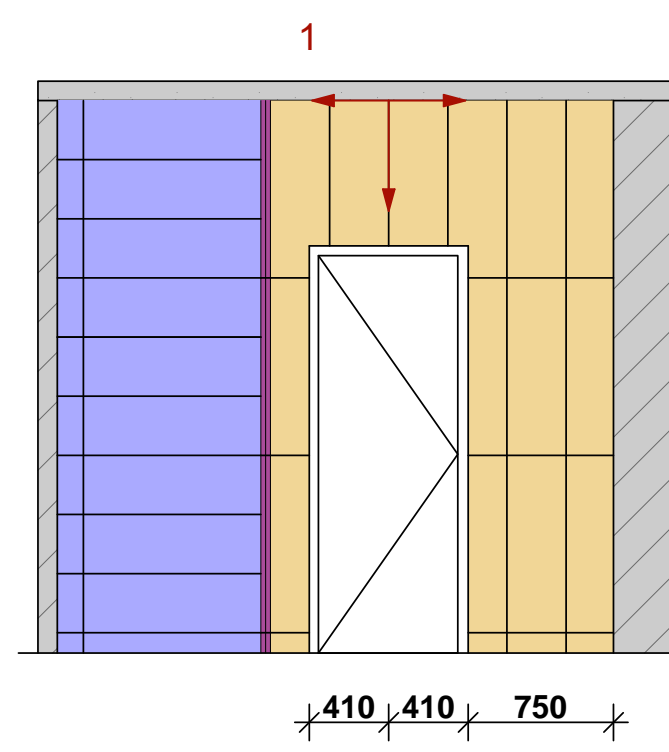



короб под трубы

Раскладка плитки ванной комнаты при гостовой

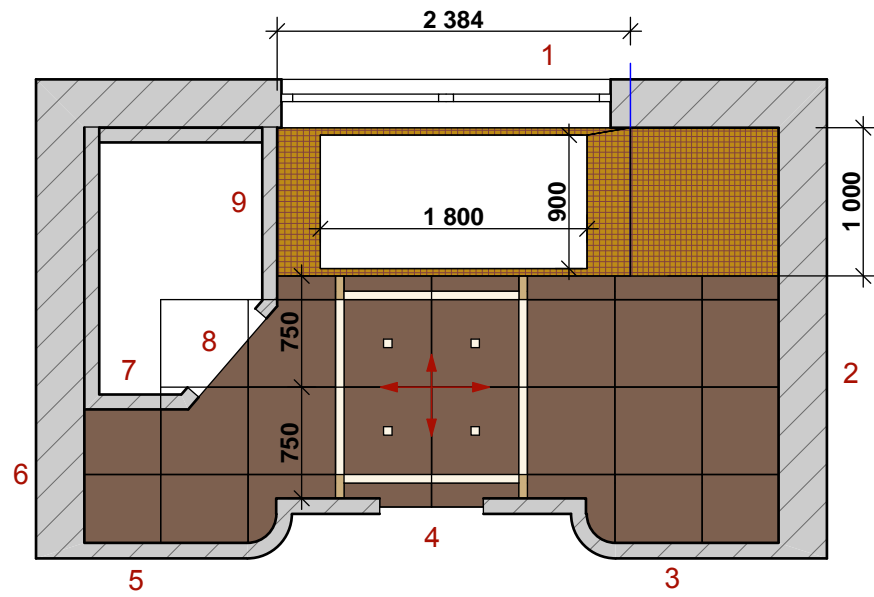

Ceramiche Caesar
коллекция - ANIMA

- Dark Emperador**
Глянцевая (lucidato)
59 x 59 см
28 мм.
- Anima Dark Emperador Inserto**
59 x 59 см
4 мм.
- Anima Dark Emperador Listello**
5,7 x 59 см
2 мм.
- Anima Statuario Venato Listello**
5,7 x 59 см
8 мм.
- Anima Statuario Venato Tozzetto**
4,7 x 4,7 см
4 мм.

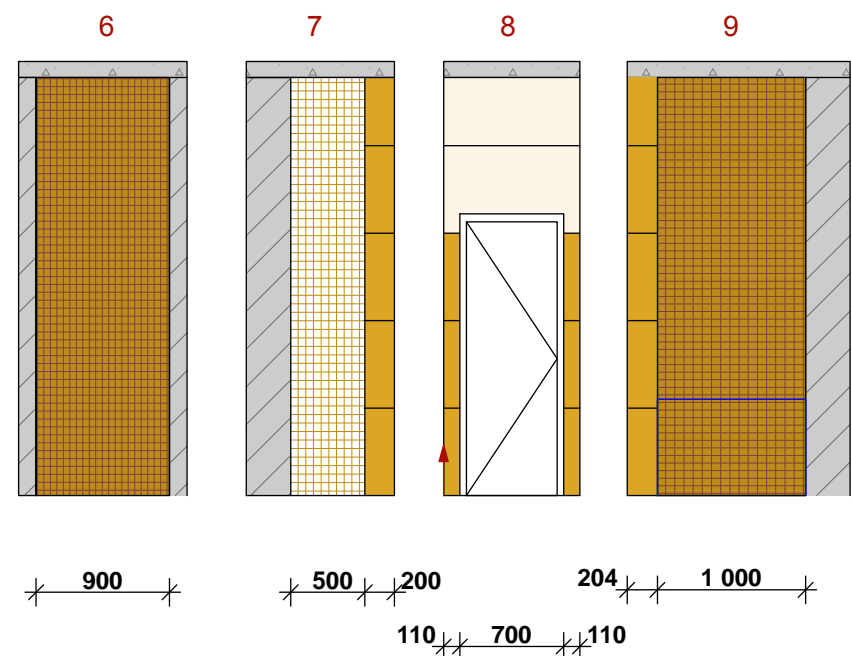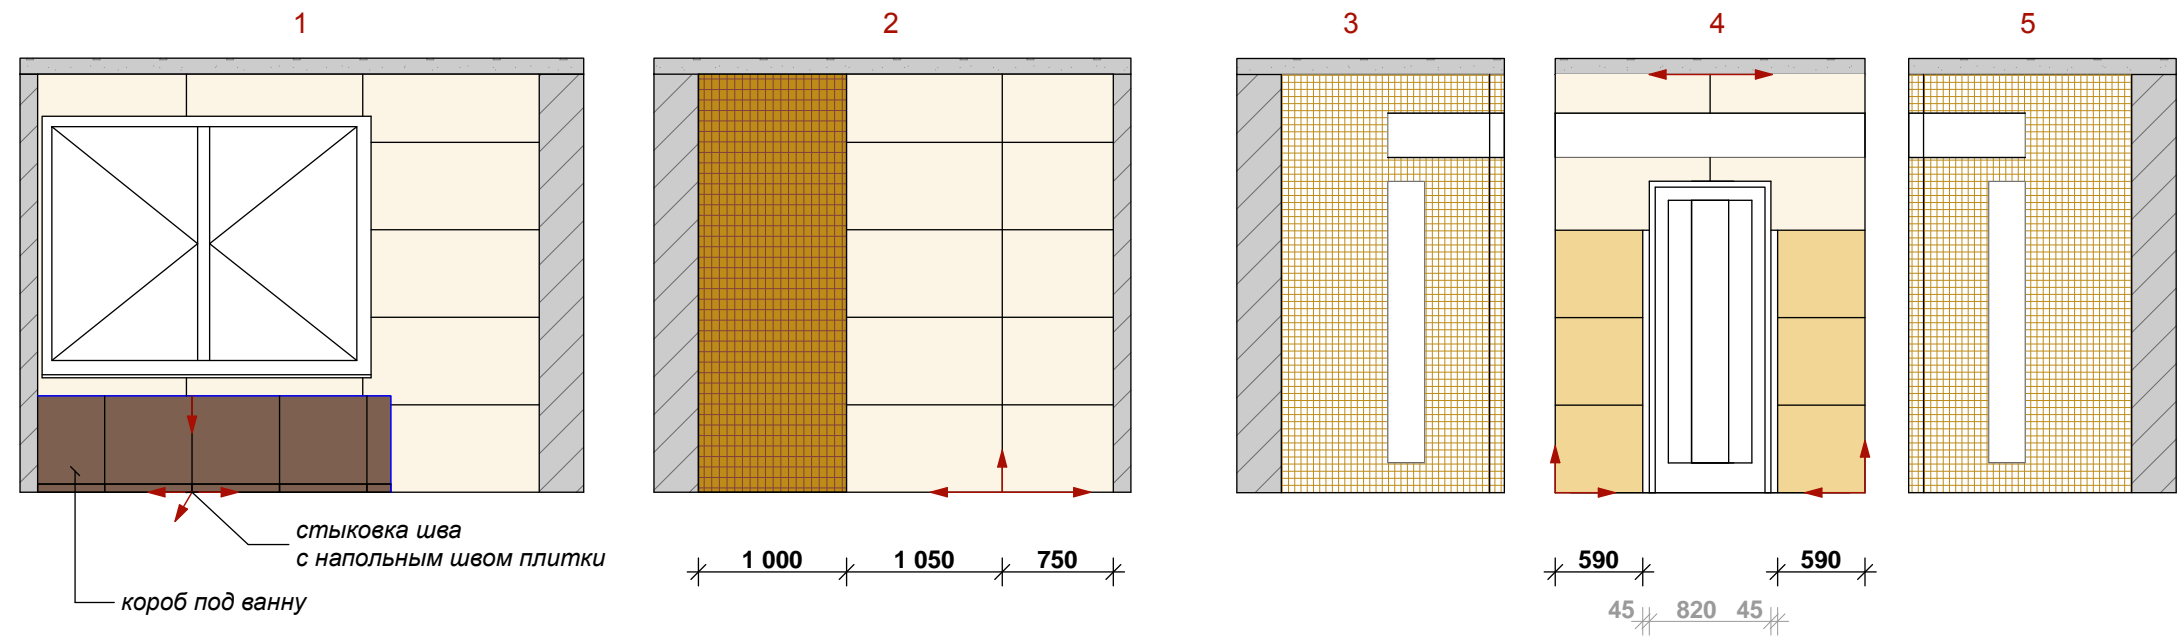

Ceramiche Caesar
коллекция - ANIMA

- Statuario Venato**
Глянцевая (lucidato)
59 x 119 см
23 мм.
- Statuario Venato**
Глянцевая (lucidato)
59 x 59 см
6 мм.
- Statuario Venato**
Глянцевая (lucidato)
29,5 x 59 см
13 мм.
- Anima Dark Emperador Composizione F**
29,5 x 29,5 см
 $S = 8,2 \text{ m}^2$
- Anima Statuario Venato Composizione F**
29,5 x 29,5 см
 $S = 8,5 \text{ m}^2$

Количество материала даны фактически, без запасов.

Раскладка плитки ванной комнаты при спальне